




Widok budynku od strony ul. Kościelnej



Rzut piętra +2

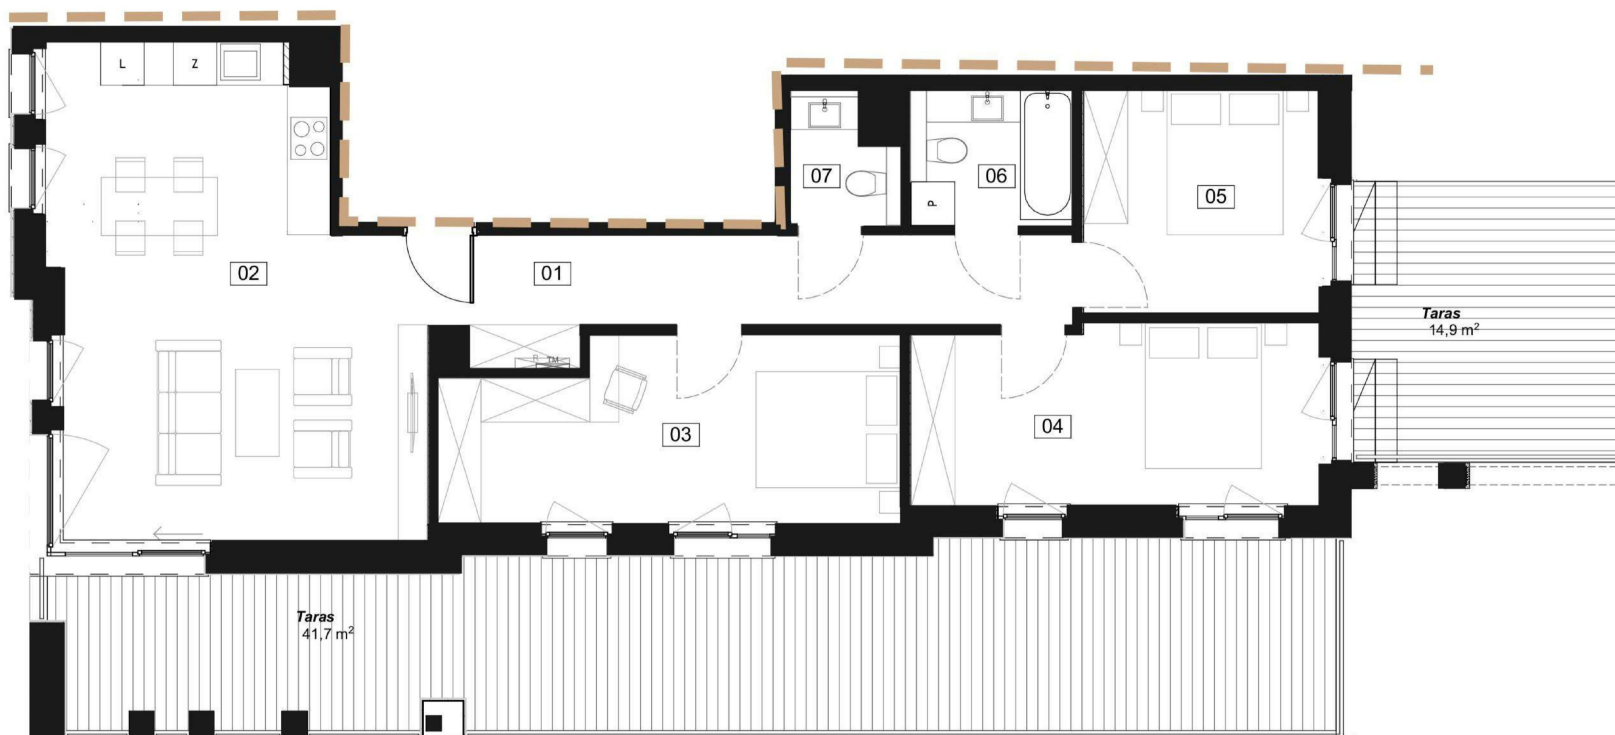

1. Przedpokój	13,5m ²
2. Pok. dzien. z aneksem	29,9m ²
3. Sypialnia	15,4m ²
4. Sypialnia	13,9m ²
5. Sypialnia	10,1m ²
6. Łazienka	4,2m ²
7. WC	2,4m ²
+Taras	14,9m ²
+Taras	41,7m ²

(+48) 511 161 900

biuro@rezydencjacaro.pl

www.rezydencjacaro.pl



Biuro sprzedaży Gliwice

ulica Lutycka 6 pok. 210



Widok budynku od strony ul. Kościelnej



Rzut piętra +2

1. Przedpokój	13,5m ²
2. Pok. dzien. z aneksem	29,9m ²
3. Sypialnia	15,4m ²
4. Sypialnia	13,9m ²
5. Sypialnia	10,1m ²
6. Łazienka	4,2m ²
7. WC	2,4m ²
+Tarasy	41,7m ² +14,9m ²

Prezentowana karta 3D ma charakter poglądowy.
Rozwiązania projektowe zostały opracowane
w oparciu o kartę 2D.

(+48) 511 161 900

biuro@rezydencjacaro.pl

www.rezydencjacaro.pl



Biuro sprzedaży Gliwice

ulica Lutycka 6 pok. 210