




Widok budynku od strony ul. Kościelnej

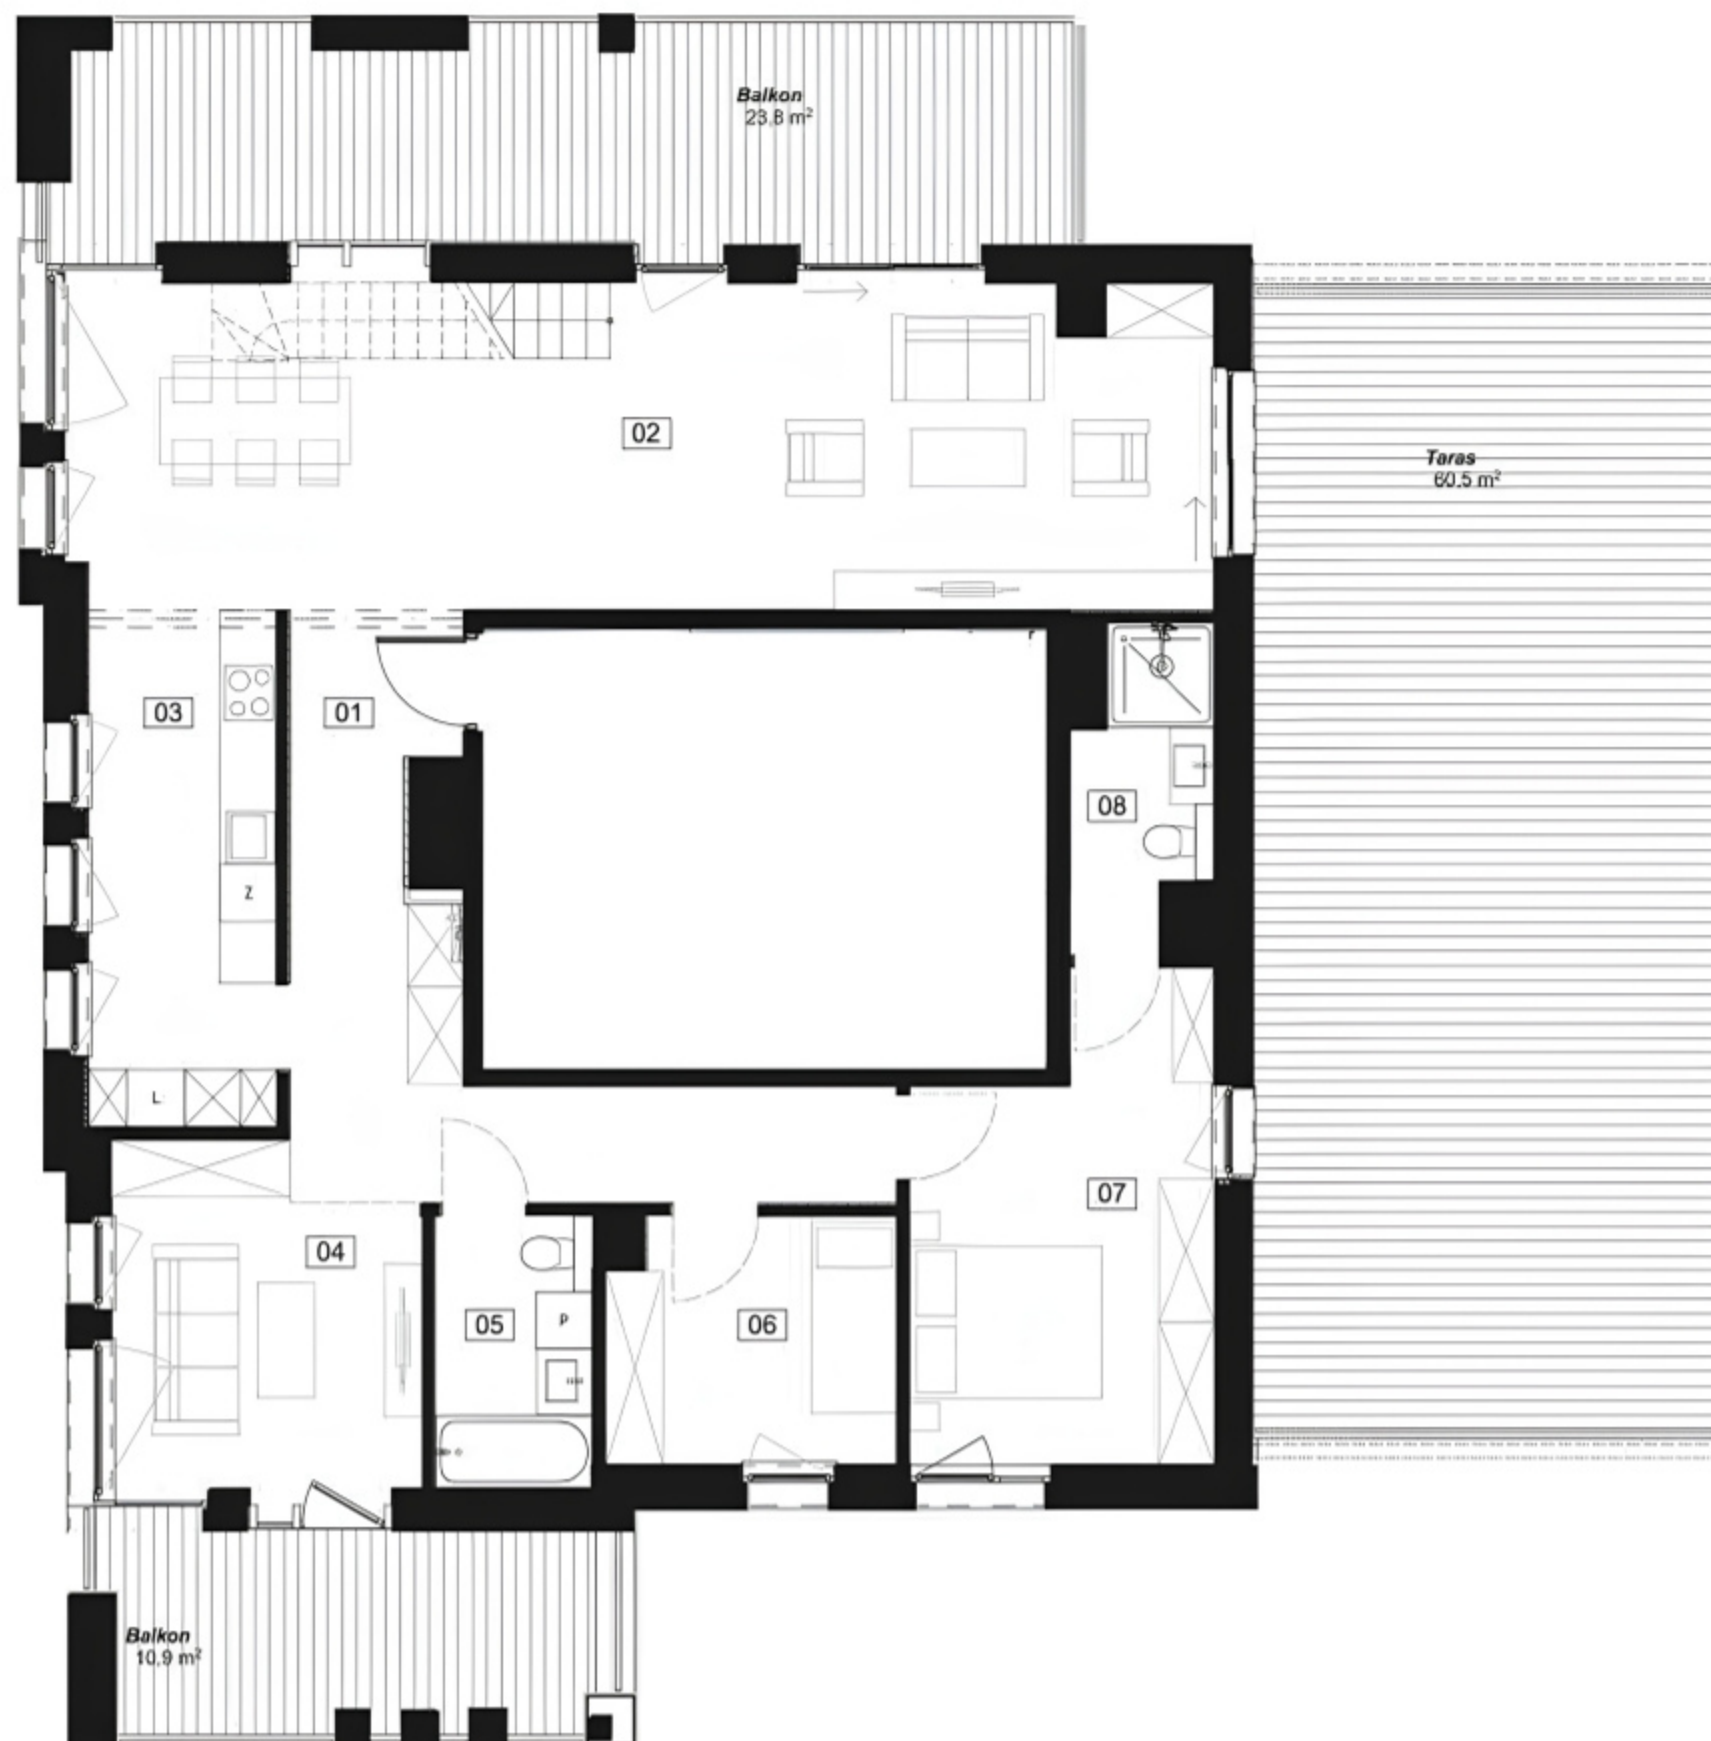

Rzut piętra +4

1. Przedpokój	16,1m ²
2. Pokój dzienny	40,9m ²
3. Kuchnia	10,8m ²
4. Aneks wypoczynkowy	11,0m ²
5. Łazienka	4,7m ²
6. Sypialnia	7,7m ²
7. Sypialnia	14,6m ²
8. Łazienka	4,4m ²
+Taras	60,5m ²
+Balkony	10,9m ² +23,8m ²

(+48) 511 161 900



biuro@rezydencjacaro.pl

www.rezydencjacaro.pl

Biuro sprzedaży Gliwice
ulica Lutycka 6 pok. 210



Widok budynku od strony ul. Kościelnej

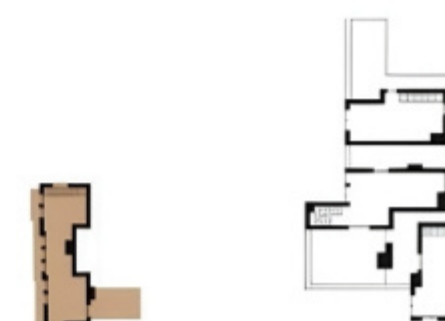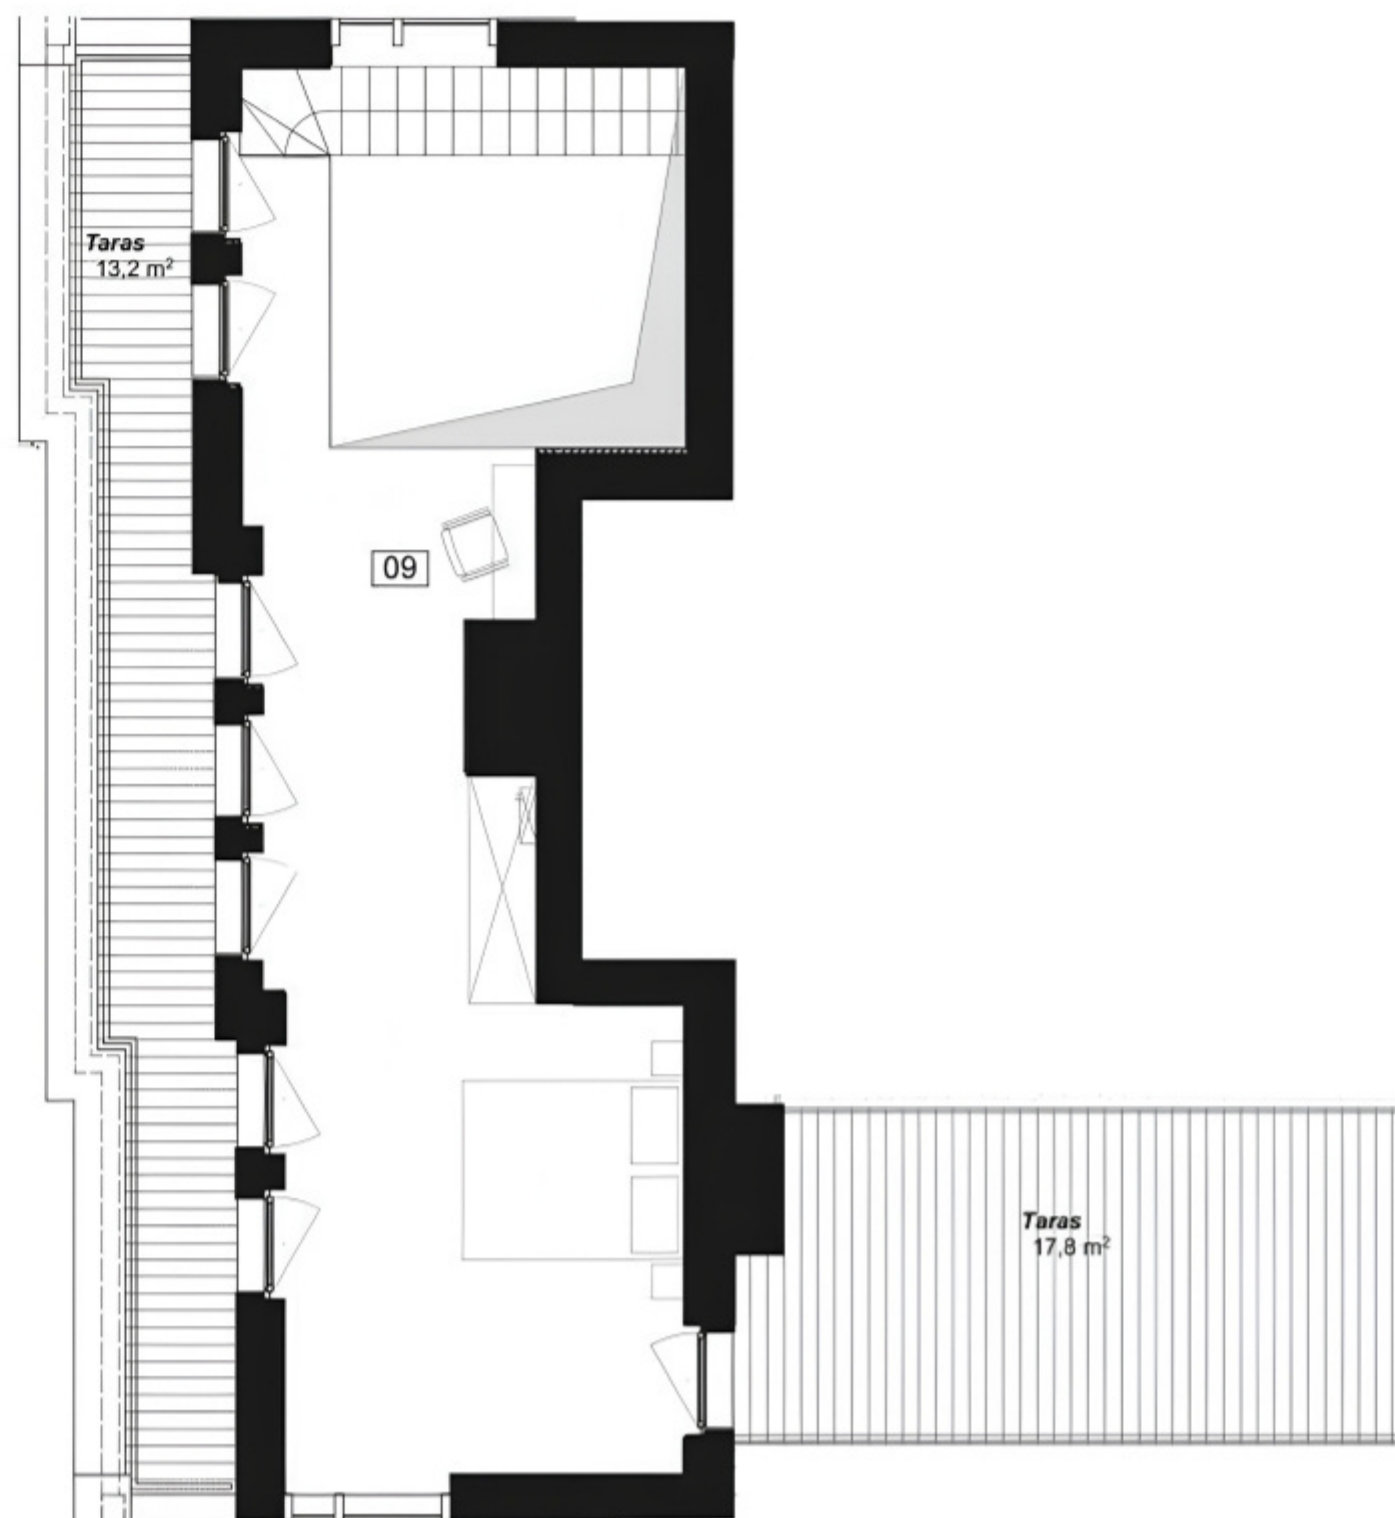

9. Antresola	28,7m ²
+Tarasy	13,2m ² +17,8m ²

(+48) 511 161 900

biuro@rezydencjacaro.pl

www.rezydencjacaro.pl

Biuro sprzedaży Gliwice

ulica Lutycka 6 pok. 210





Widok budynku od strony ul. Kościelnej



Rzut piętra +4

1. Przedpokój	16,1m ²
2. Pokój dzienny	40,9m ²
3. Kuchnia	10,8m ²
4. Aneks wypoczynkowy	11,0m ²
5. Łazienka	4,7m ²
6. Sypialnia	7,7m ²
7. Sypialnia	14,6m ²
8. Łazienka	4,4m ²

+Balkony/Taras 10,9+ 23,8+95,2m²

Prezentowana karta 3D ma charakter poglądowy.
Rozwiązania projektowe zostały opracowane
w oparciu o kartę 2D.

(+48) 511 161 900

biuro@rezydencjacaro.pl

www.rezydencjacaro.pl


Biuro sprzedaży Gliwice

ulica Lutycka 6 pok. 210





Widok budynku od strony ul. Kościelnej

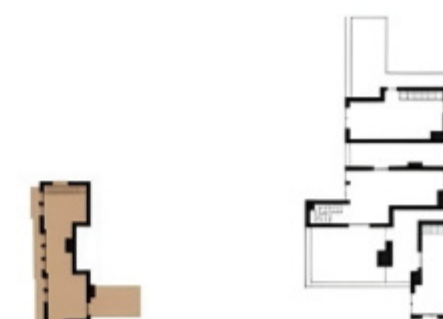


9. Antresola	28,7m ²
+Tarasy	13,2m ² +17,8m ²

Prezentowana karta 3D ma charakter poglądowy.
Rozwiązania projektowe zostały opracowane
w oparciu o kartę 2D.

(+48) 511 161 900

biuro@rezydencjacaro.pl

www.rezydencjacaro.pl

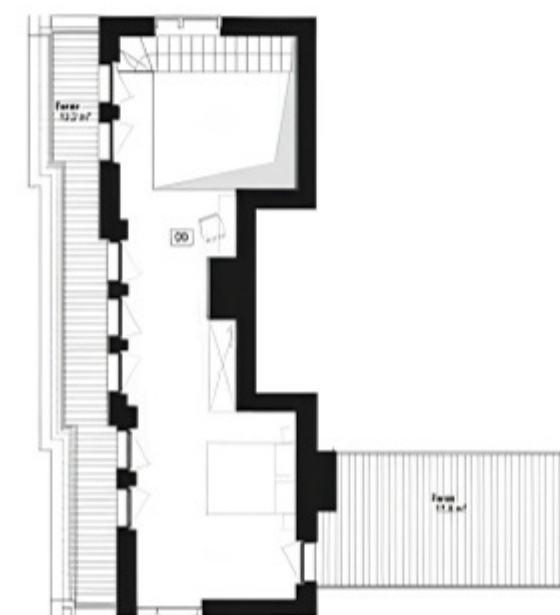

Biuro sprzedaży Gliwice
ulica Lutycka 6 pok. 210