



Widok budynku od strony ul. Kościelnej



Rzut piętra +2



1. Przedpokój	13,3m ²
2. Pok. dzien. z aneksem	34,9m ²
3. Łazienka	5,2m ²
4. Sypialnia	12,8m ²
5. Sypialnia	16,2m ²
6. WC	2,8m ²

(+48) 511 161 900

biuro@rezydencjacaro.pl


www.rezydencjacaro.pl

Biuro sprzedaży Gliwice

ulica Lutycka 6 pok. 210



Widok budynku od strony ul. Kościelnej

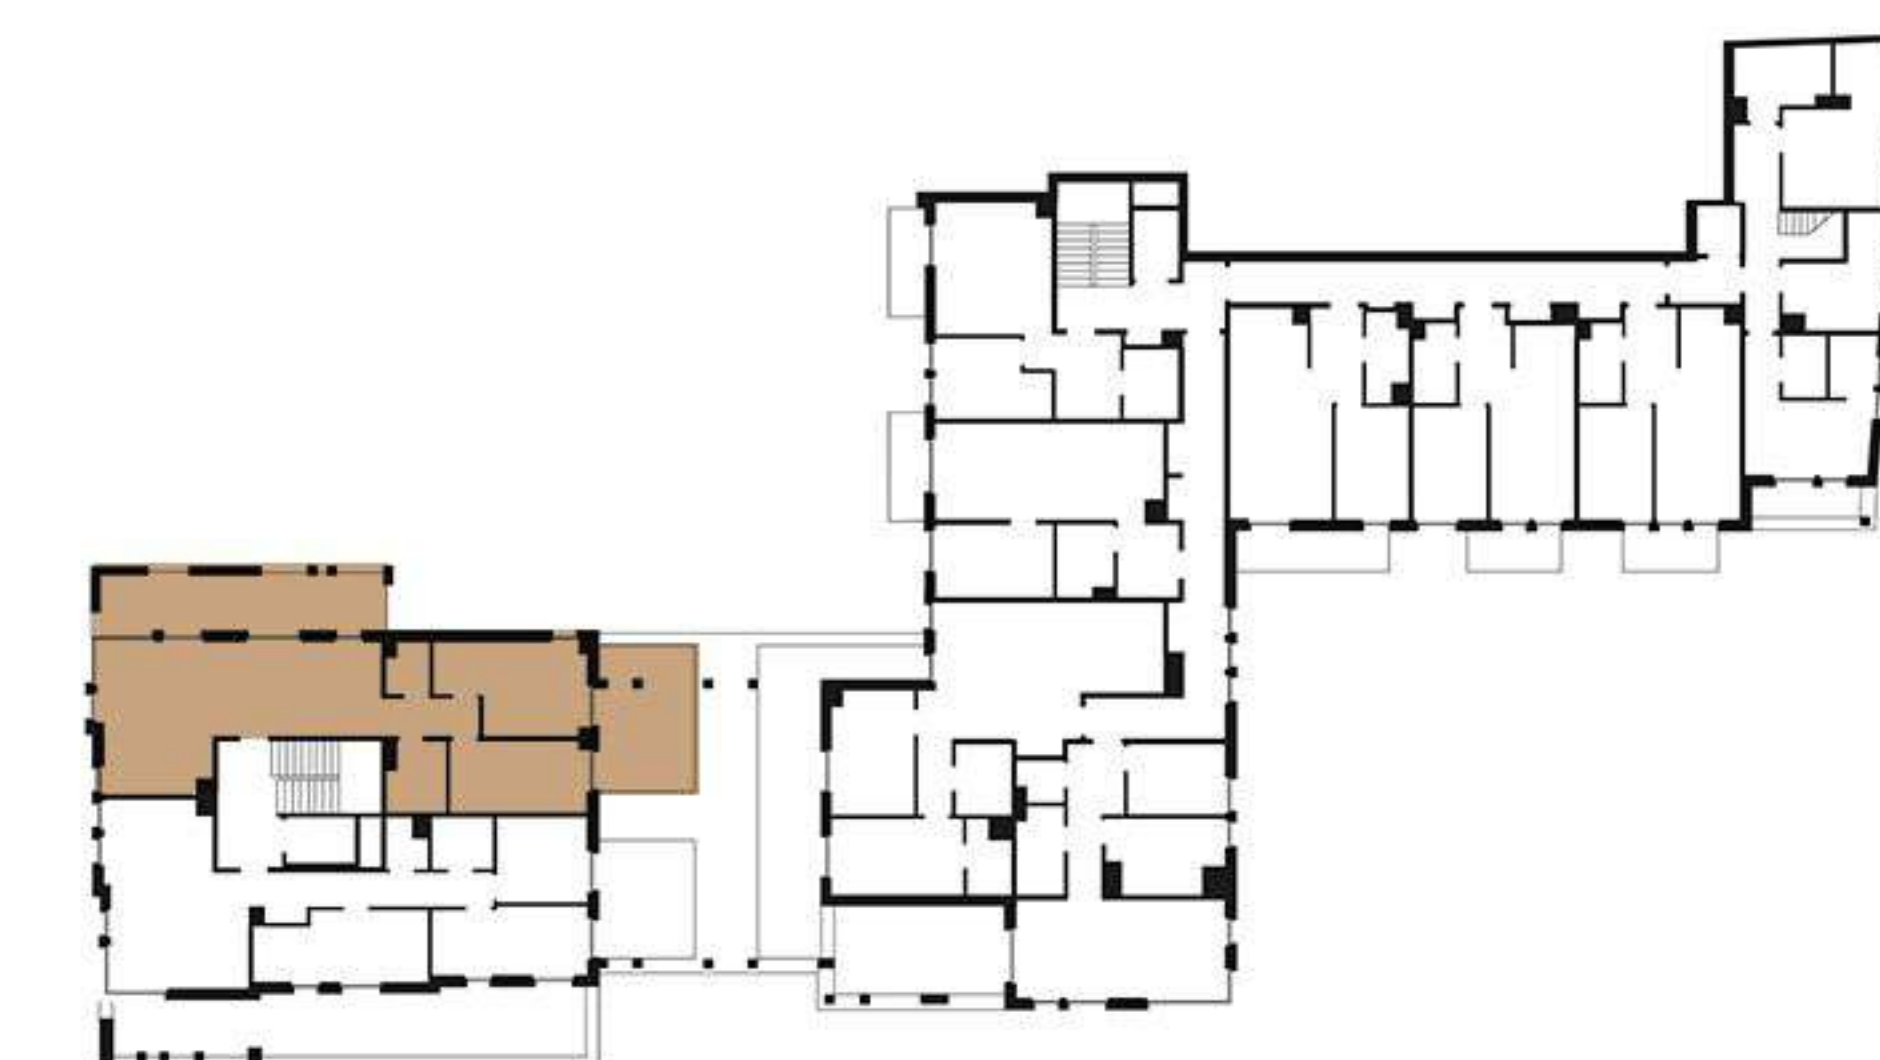

Rzut piętra +2

1. Przedpokój	13,3m ²
2. Pok. dzien. z aneksem	34,9m ²
3. Łazienka	5,2m ²
4. Sypialnia	12,8m ²
5. Sypialnia	16,2m ²
6. WC	2,8m ²

(+48) 511 161 900

biuro@rezydencjacaro.pl

www.rezydencjacaro.pl

Biuro sprzedaży Gliwice

ulica Lutycka 6 pok. 210

