




Widok budynku od strony ul. Kościelnej

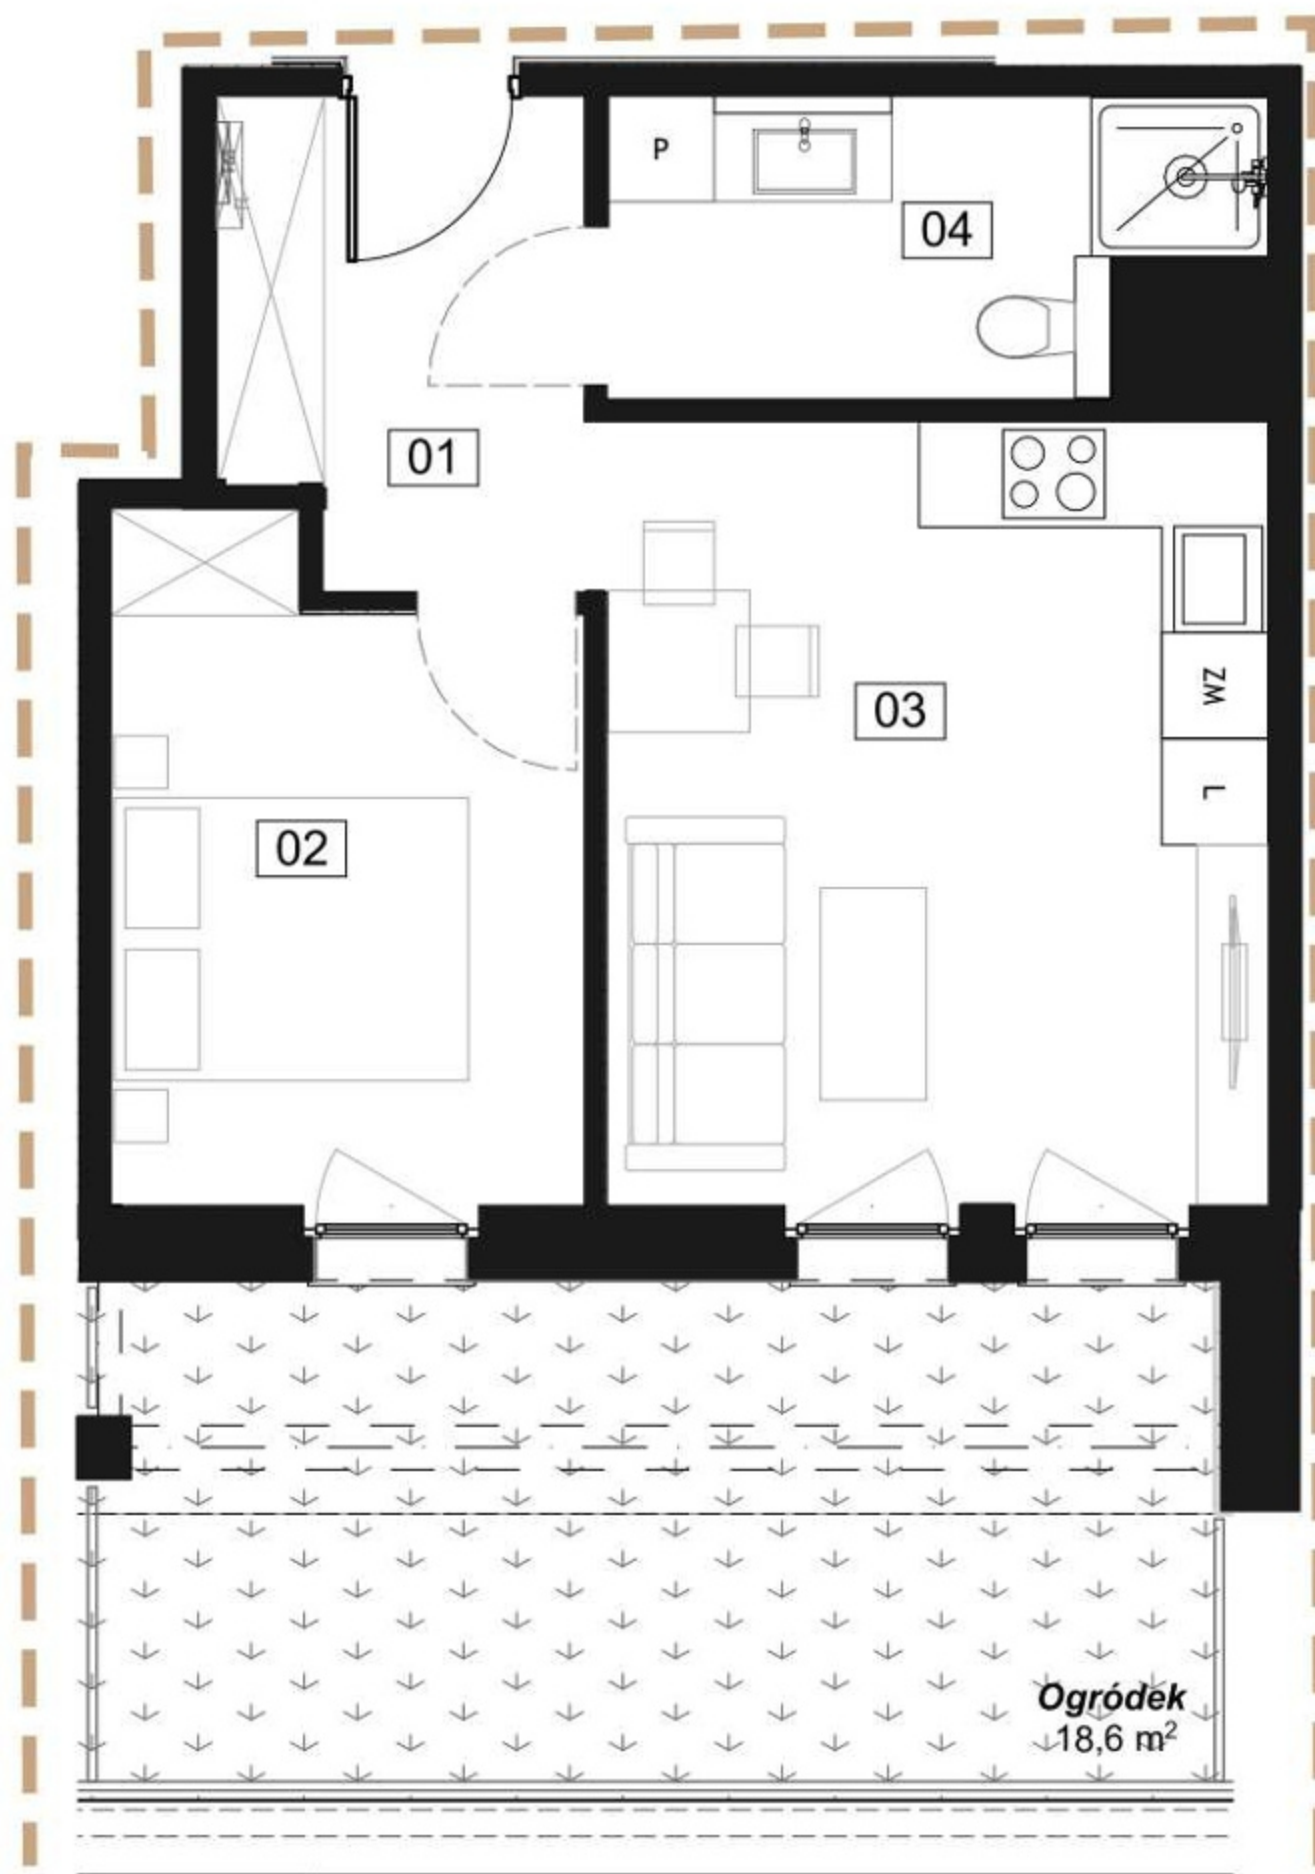

Rzut piętra +1

1. Przedpokój	5,4m ²
2. Sypialnia	26,6m ²
3. Pok. dzien. z aneksem	16,6m ²
4. Łazienka	5,6m ²
+Ogródek	18,6m ²

(+48) 511 161 900

biuro@rezydencjacaro.pl

www.rezydencjacaro.pl

Biuro sprzedaży Gliwice

ulica Lutycka 6 pok. 210





Widok budynku od strony ul. Kościelnej



Rzut piętra +1

1. Przedpokój	5,4m ²
2. Sypialnia	26,6m ²
3. Pok. dzien. z aneksem	16,6m ²
4. Łazienka	5,6m ²
+Ogródek	18,6m ²

Prezentowana karta 3D ma charakter poglądowy.
Rozwiązania projektowe zostały opracowane
w oparciu o kartę 2D.

(+48) 511 161 900

biuro@rezydencjacaro.pl

www.rezydencjacaro.pl

Biuro sprzedaży Gliwice

ulica Lutycka 6 pok. 210

