




Widok budynku od strony ul. Kościelnej

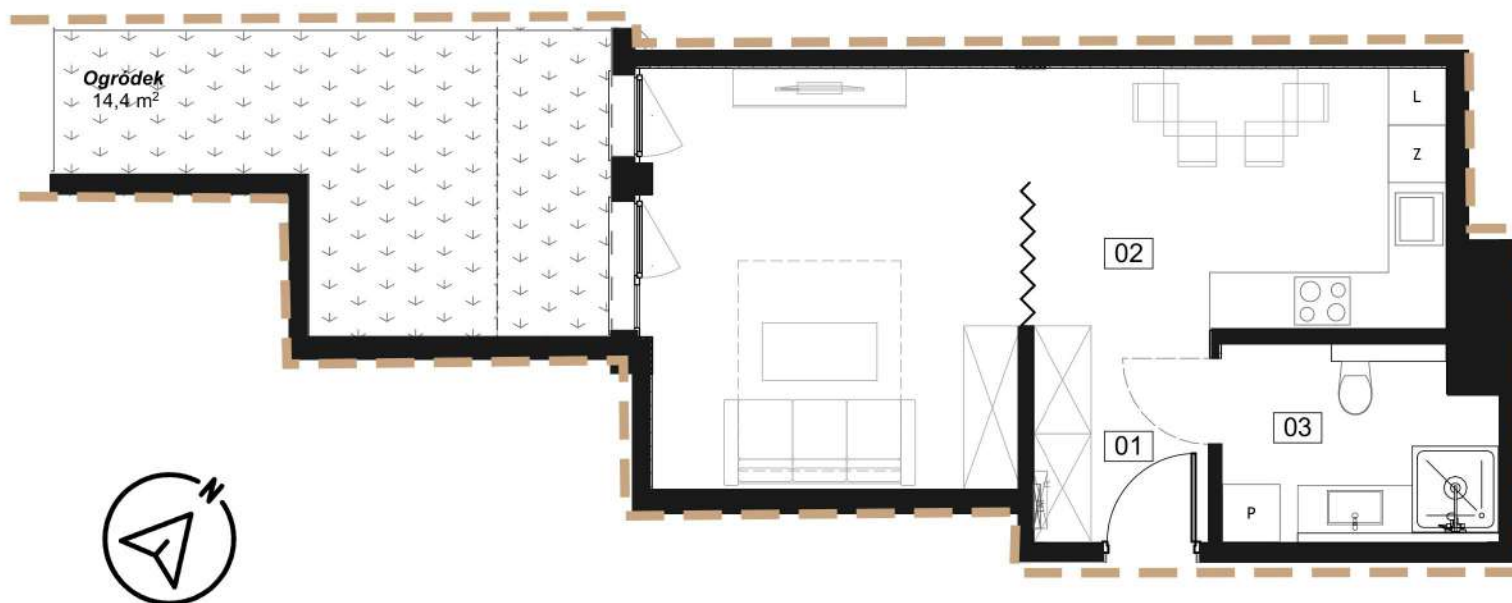

Rzut piętra +1

1. Przedpokój	4,1m ²
2. Pok. dzien. z aneksem	29,1m ²
3. Łazienka	5,7m ²
+Ogródek	14,4m ²

(+48) 511 161 900

biuro@rezydencjacaro.pl

www.rezydencjacaro.pl

Biuro sprzedaży Gliwice

ulica Lutycka 6 pok. 210



Widok budynku od strony ul. Kościelnej



Rzut piętra +1

1. Przedpokój	4,1m ²
2. Pok. dzien. z aneksem	29,1m ²
3. Łazienka	5,7m ²
+Ogródek	14,4m ²

Prezentowana karta 3D ma charakter poglądowy.
Rozwiązania projektowe zostały opracowane
w oparciu o kartę 2D.

(+48) 511 161 900

biuro@rezydencjacaro.pl

www.rezydencjacaro.pl

Biuro sprzedaży Gliwice

ulica Lutycka 6 pok. 210

