




Widok budynku od strony ul. Kościelnej

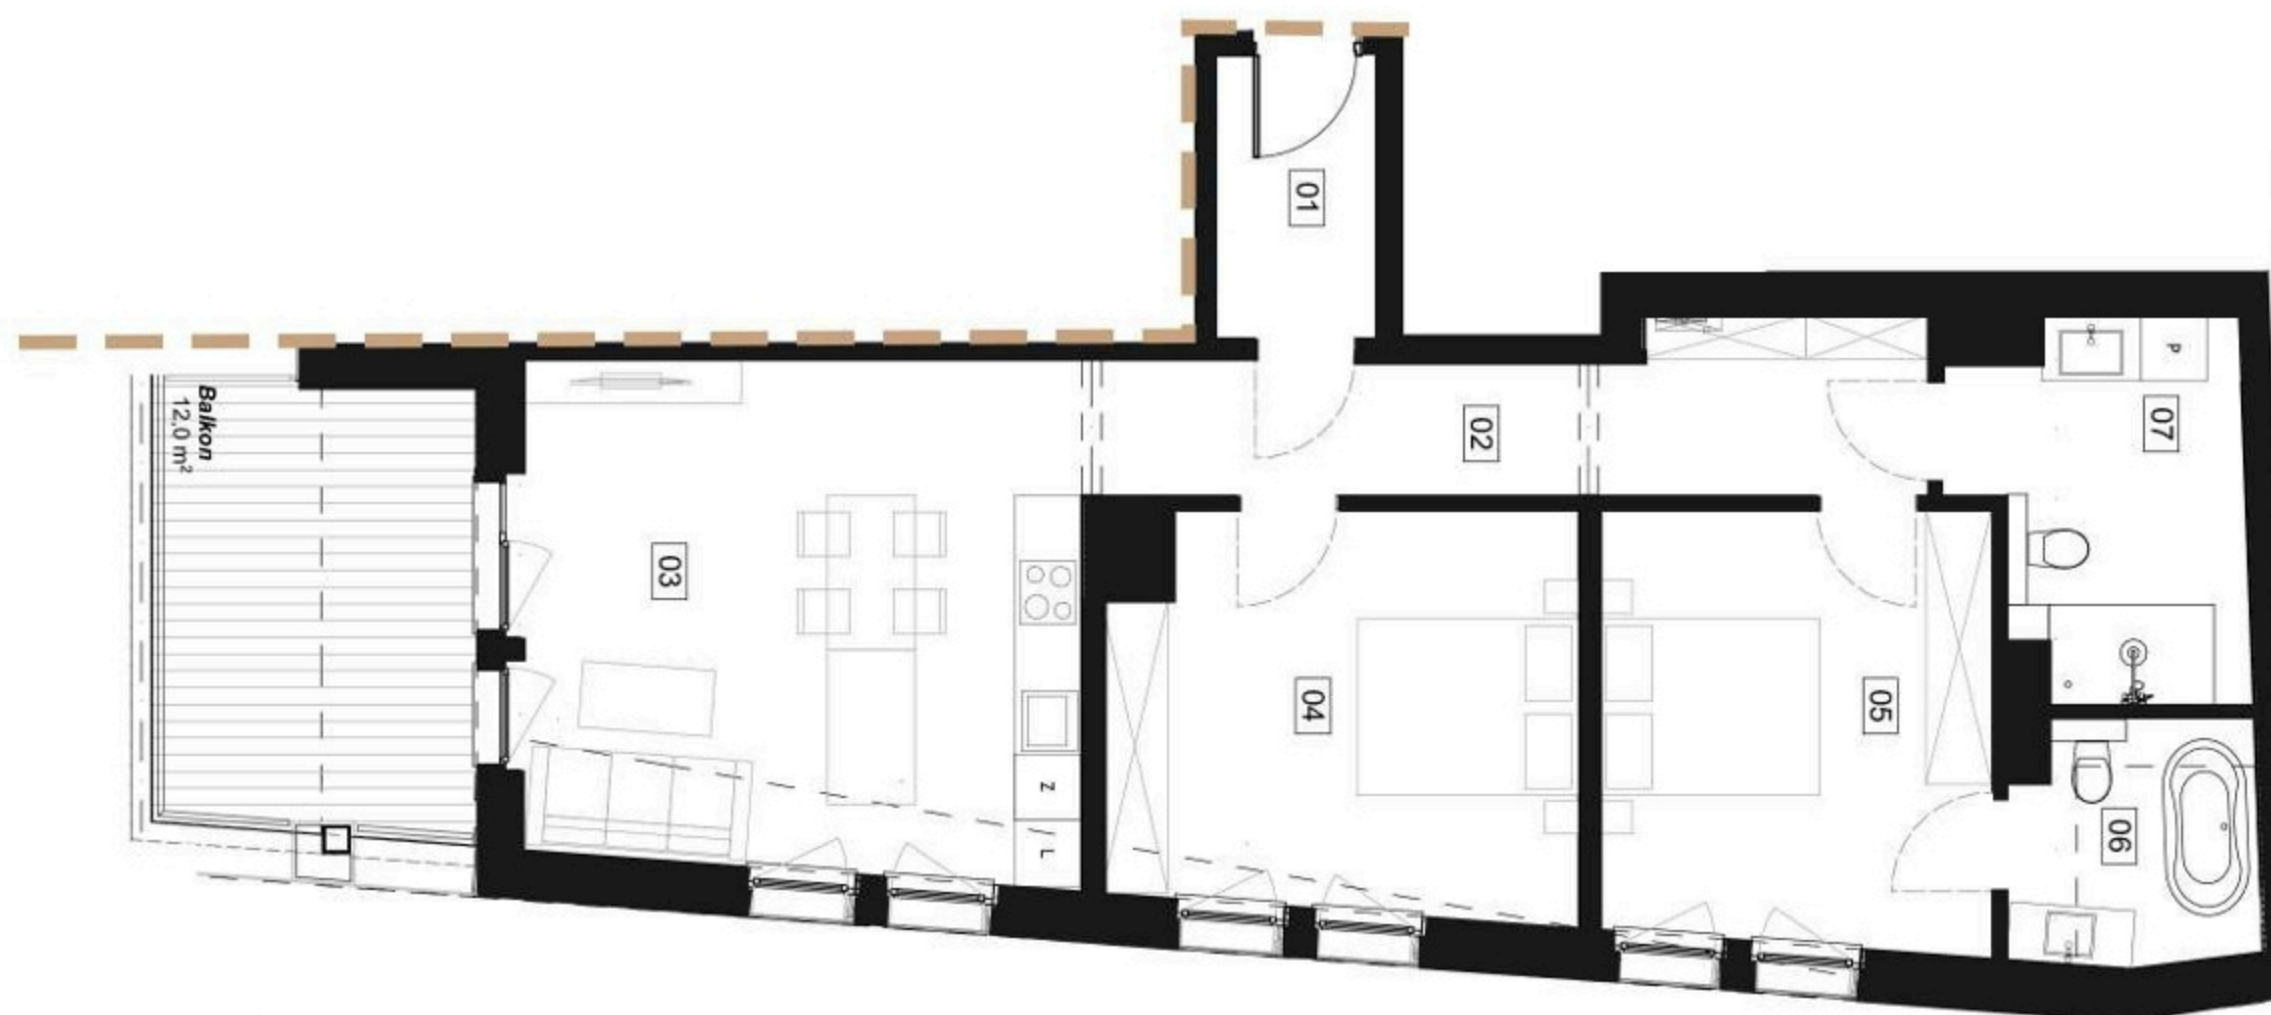

Rzut piętra +1

1. Przedpokój	4,0m <sup>2</sup>
2. Przedpokój	10,5m <sup>2</sup>
3. Pok. dzien. z aneksem	23,5m <sup>2</sup>
4. Sypialnia	15,1m <sup>2</sup>
5. Sypialnia	14,0m <sup>2</sup>
6. Łazienka	4,8m <sup>2</sup>
7. Łazienka	7,9m <sup>2</sup>
+Balkon	12,0m <sup>2</sup>



**(+48) 511 161 900**

biuro@rezydencjacaro.pl

www.rezydencjacaro.pl

Biuro sprzedaży Gliwice


ulica Lutycka 6 pok. 210



Widok budynku od strony ul. Kościelnej



Rzut piętra +1

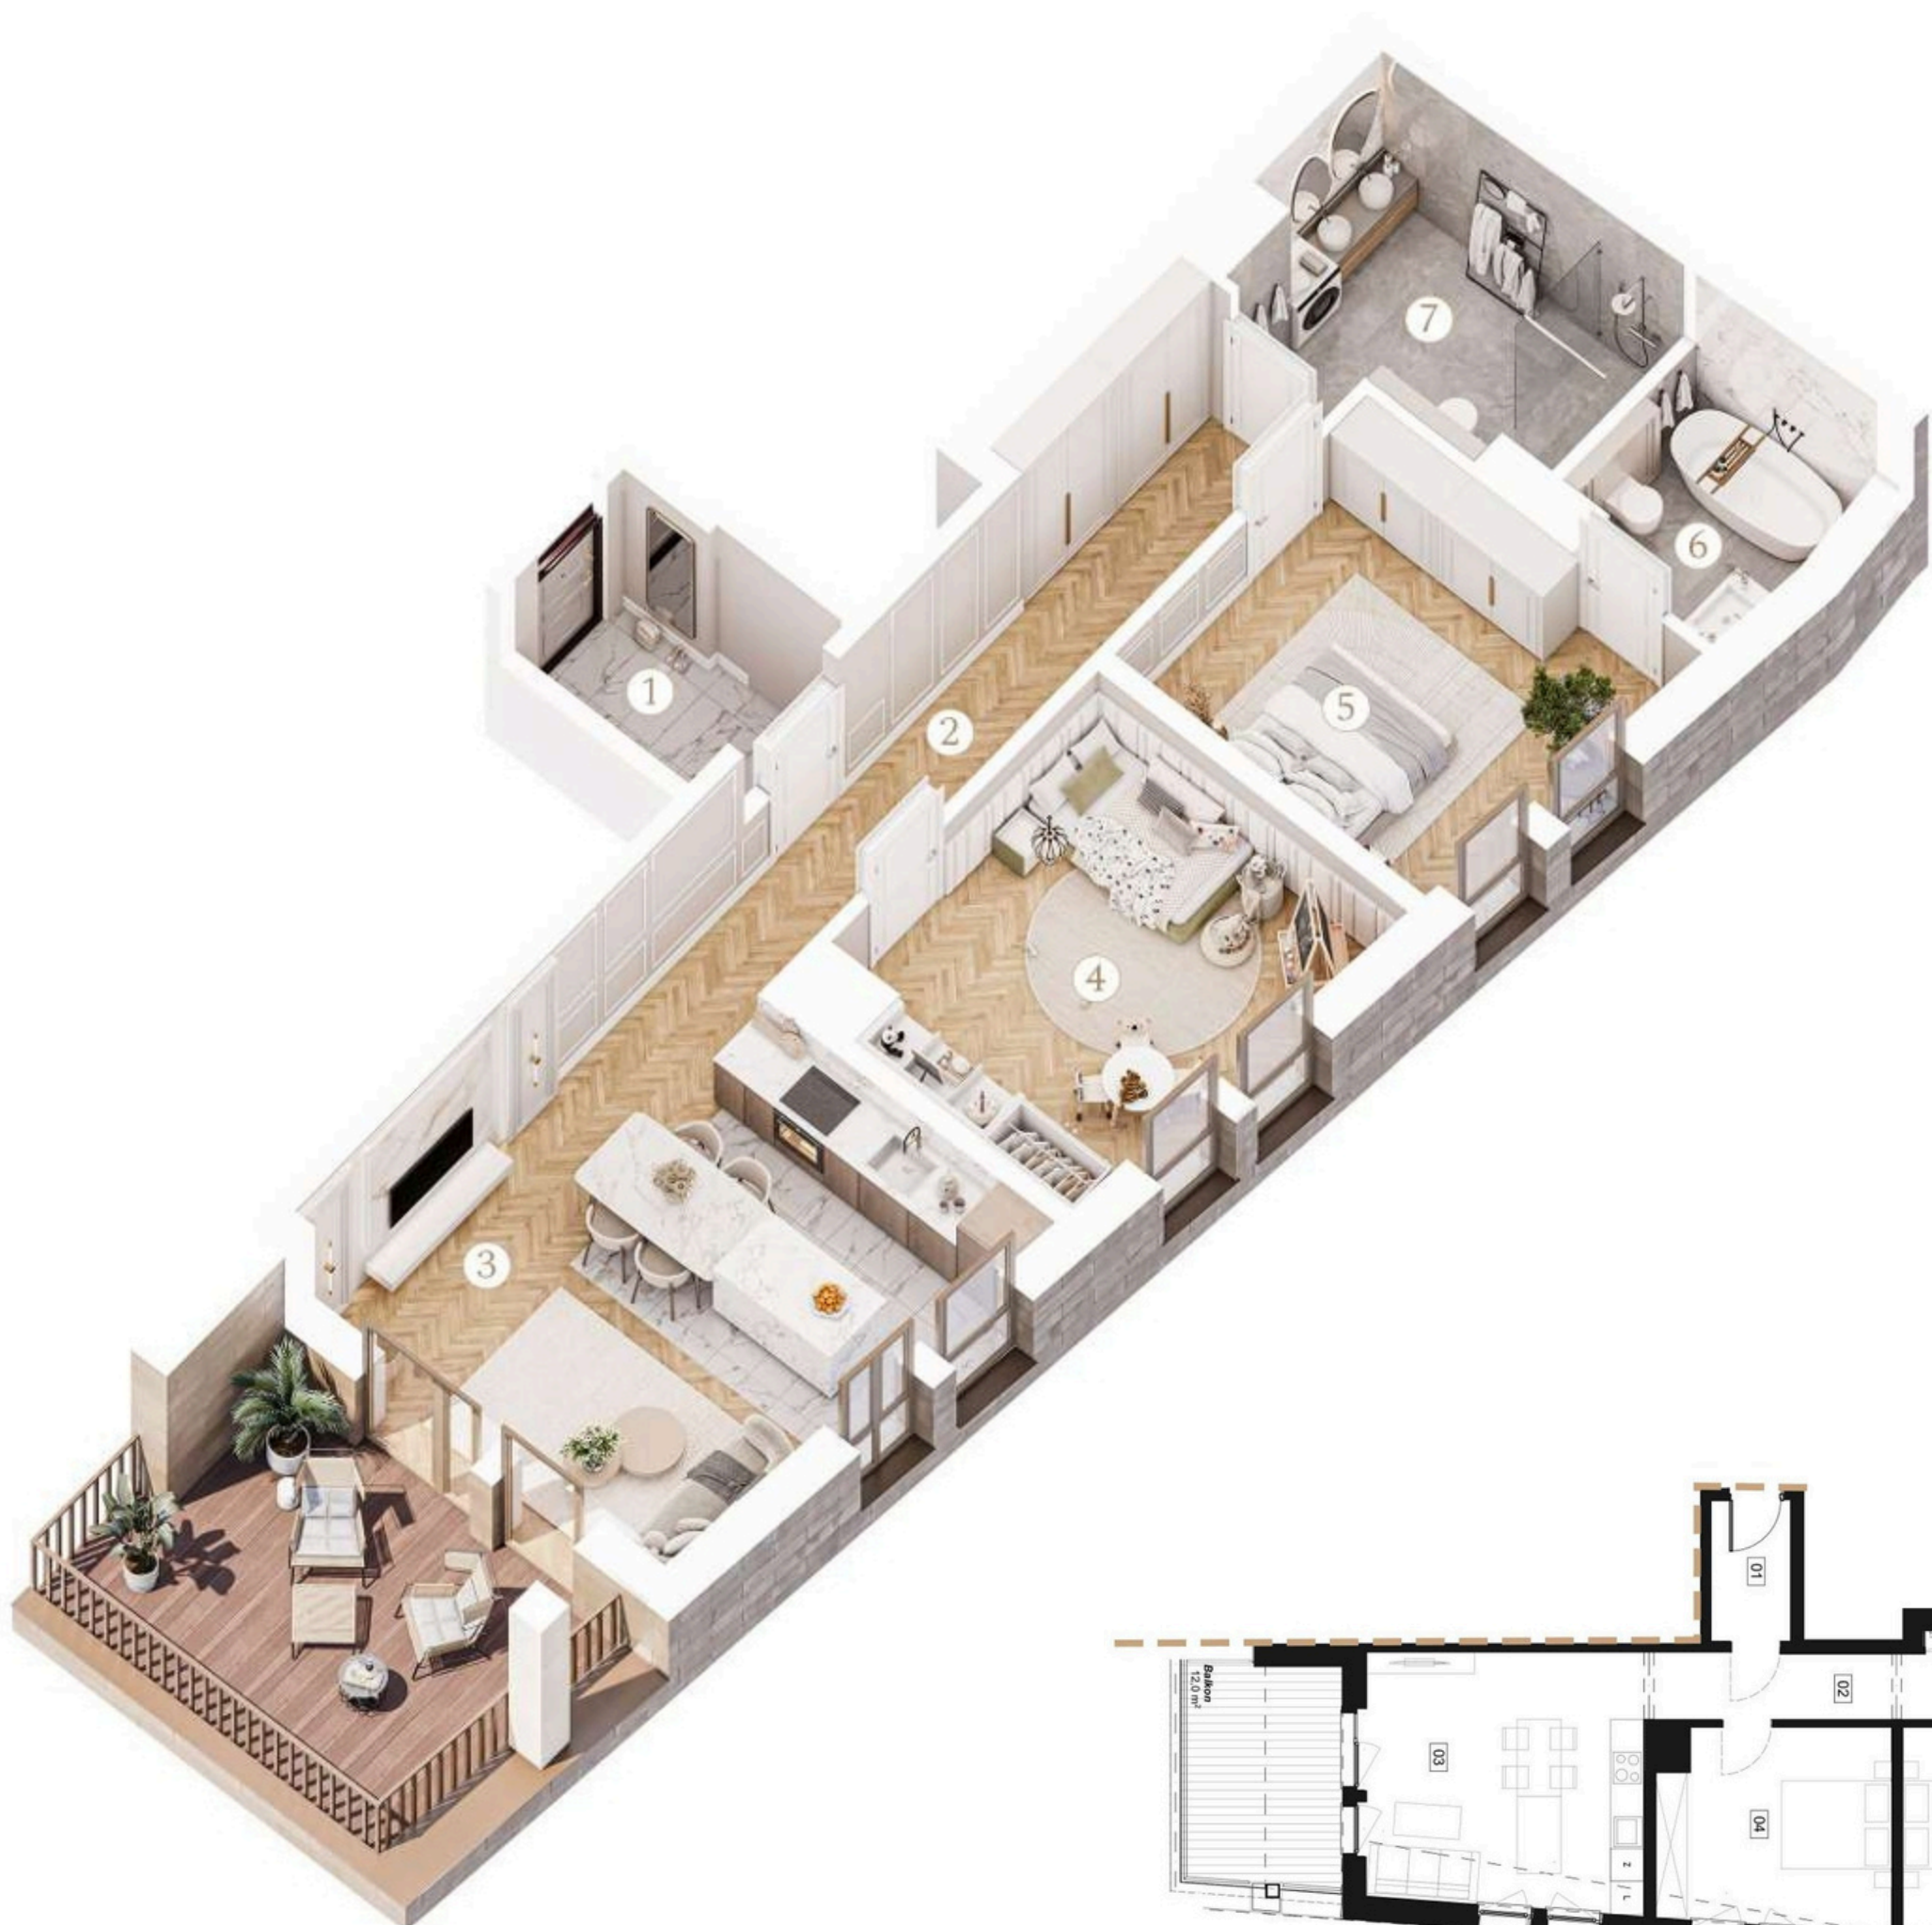


1. Przedpokój	4,0m <sup>2</sup>
2. Przedpokój	10,5m <sup>2</sup>
3. Pok. dzien. z aneksem	23,5m <sup>2</sup>
4. Sypialnia	15,1m <sup>2</sup>
5. Sypialnia	14,0m <sup>2</sup>
6. Łazienka	4,8m <sup>2</sup>
7. Łazienka	7,9m <sup>2</sup>
+Balkon	12,0m <sup>2</sup>

Prezentowana karta 3D ma charakter poglądowy. Rozwiązania projektowe zostały opracowane w oparciu o kartę 2D.

**(+48) 511 161 900**

[biuro@rezydencjacaro.pl](mailto:biuro@rezydencjacaro.pl)

[www.rezydencjacaro.pl](http://www.rezydencjacaro.pl)

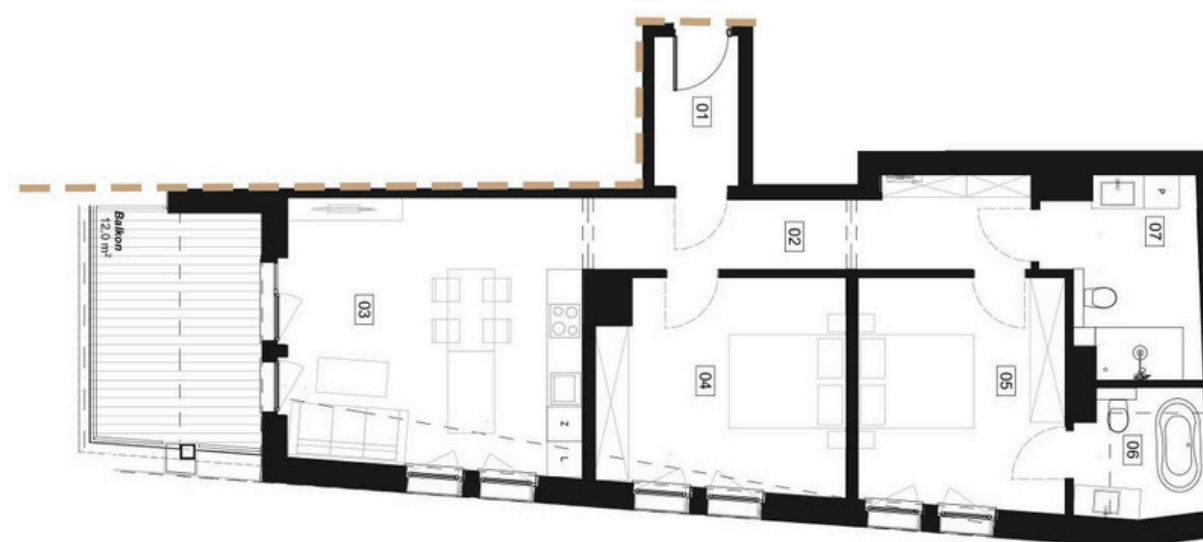

Biuro sprzedaży Gliwice  
ulica Lutycka 6 pok. 210