




Widok budynku od strony ul. Kościelnej

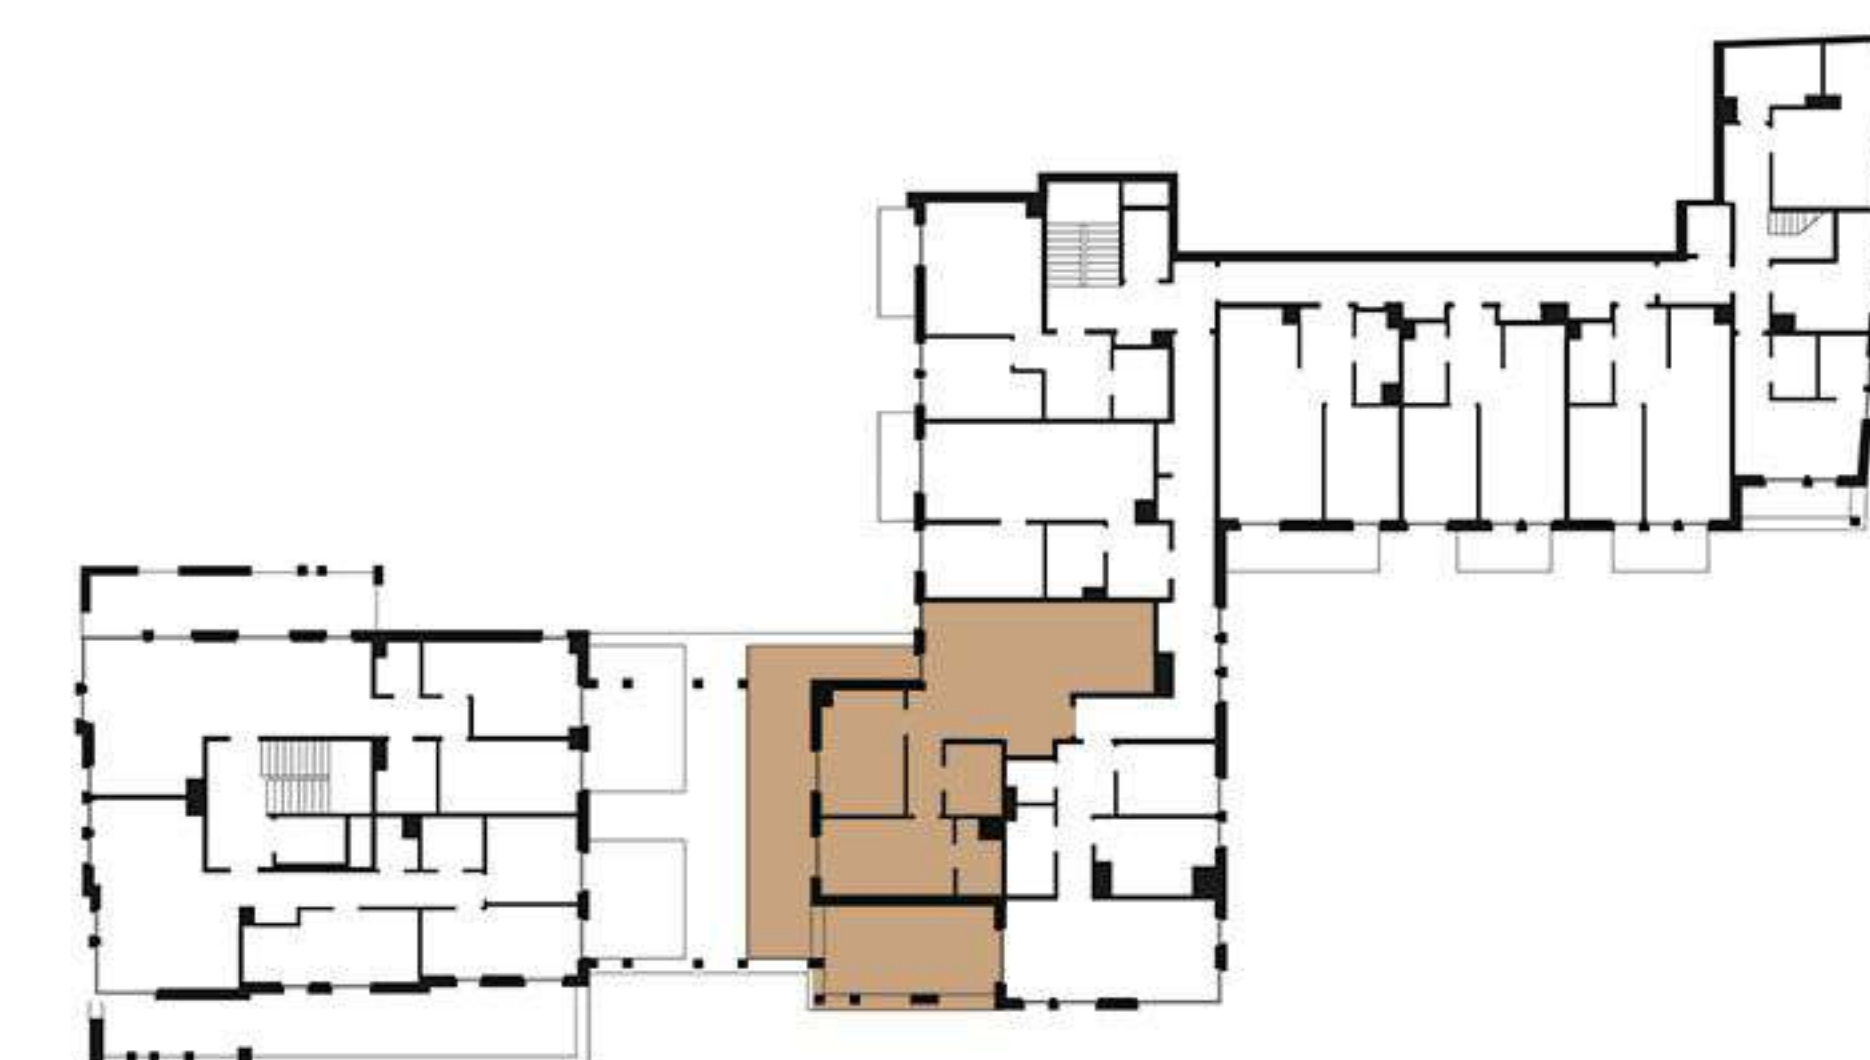

Rzut piętra +2



1. Przedpokój	4,4m ²
2. Pok. dzien. z aneksem	38,1m ²
3. Łazienka	4,2m ²
4. Sypialnia	11,3m ²
5. Sypialnia	15,4m ²
6. Łazienka	3,8m ²
+Taras	32,1m ²

(+48) 511 161 900

biuro@rezydencjacaro.pl

www.rezydencjacaro.pl

Biuro sprzedaży Gliwice

ulica Lutycka 6 pok. 210



Widok budynku od strony ul. Kościelnej



Rzut piętra +2

1. Przedpokój	4,4m ²
2. Pok. dzien. z aneksem	38,1m ²
3. Łazienka	4,2m ²
4. Sypialnia	11,3m ²
5. Sypialnia	15,4m ²
6. Łazienka	3,8m ²
+Taras	32,1m ²

**(+48) 511 161 900**

biuro@rezydencjacaro.pl

www.rezydencjacaro.pl

Biuro sprzedaży Gliwice

ulica Lutycka 6 pok. 210