




Widok budynku od strony ul. Kościelnej

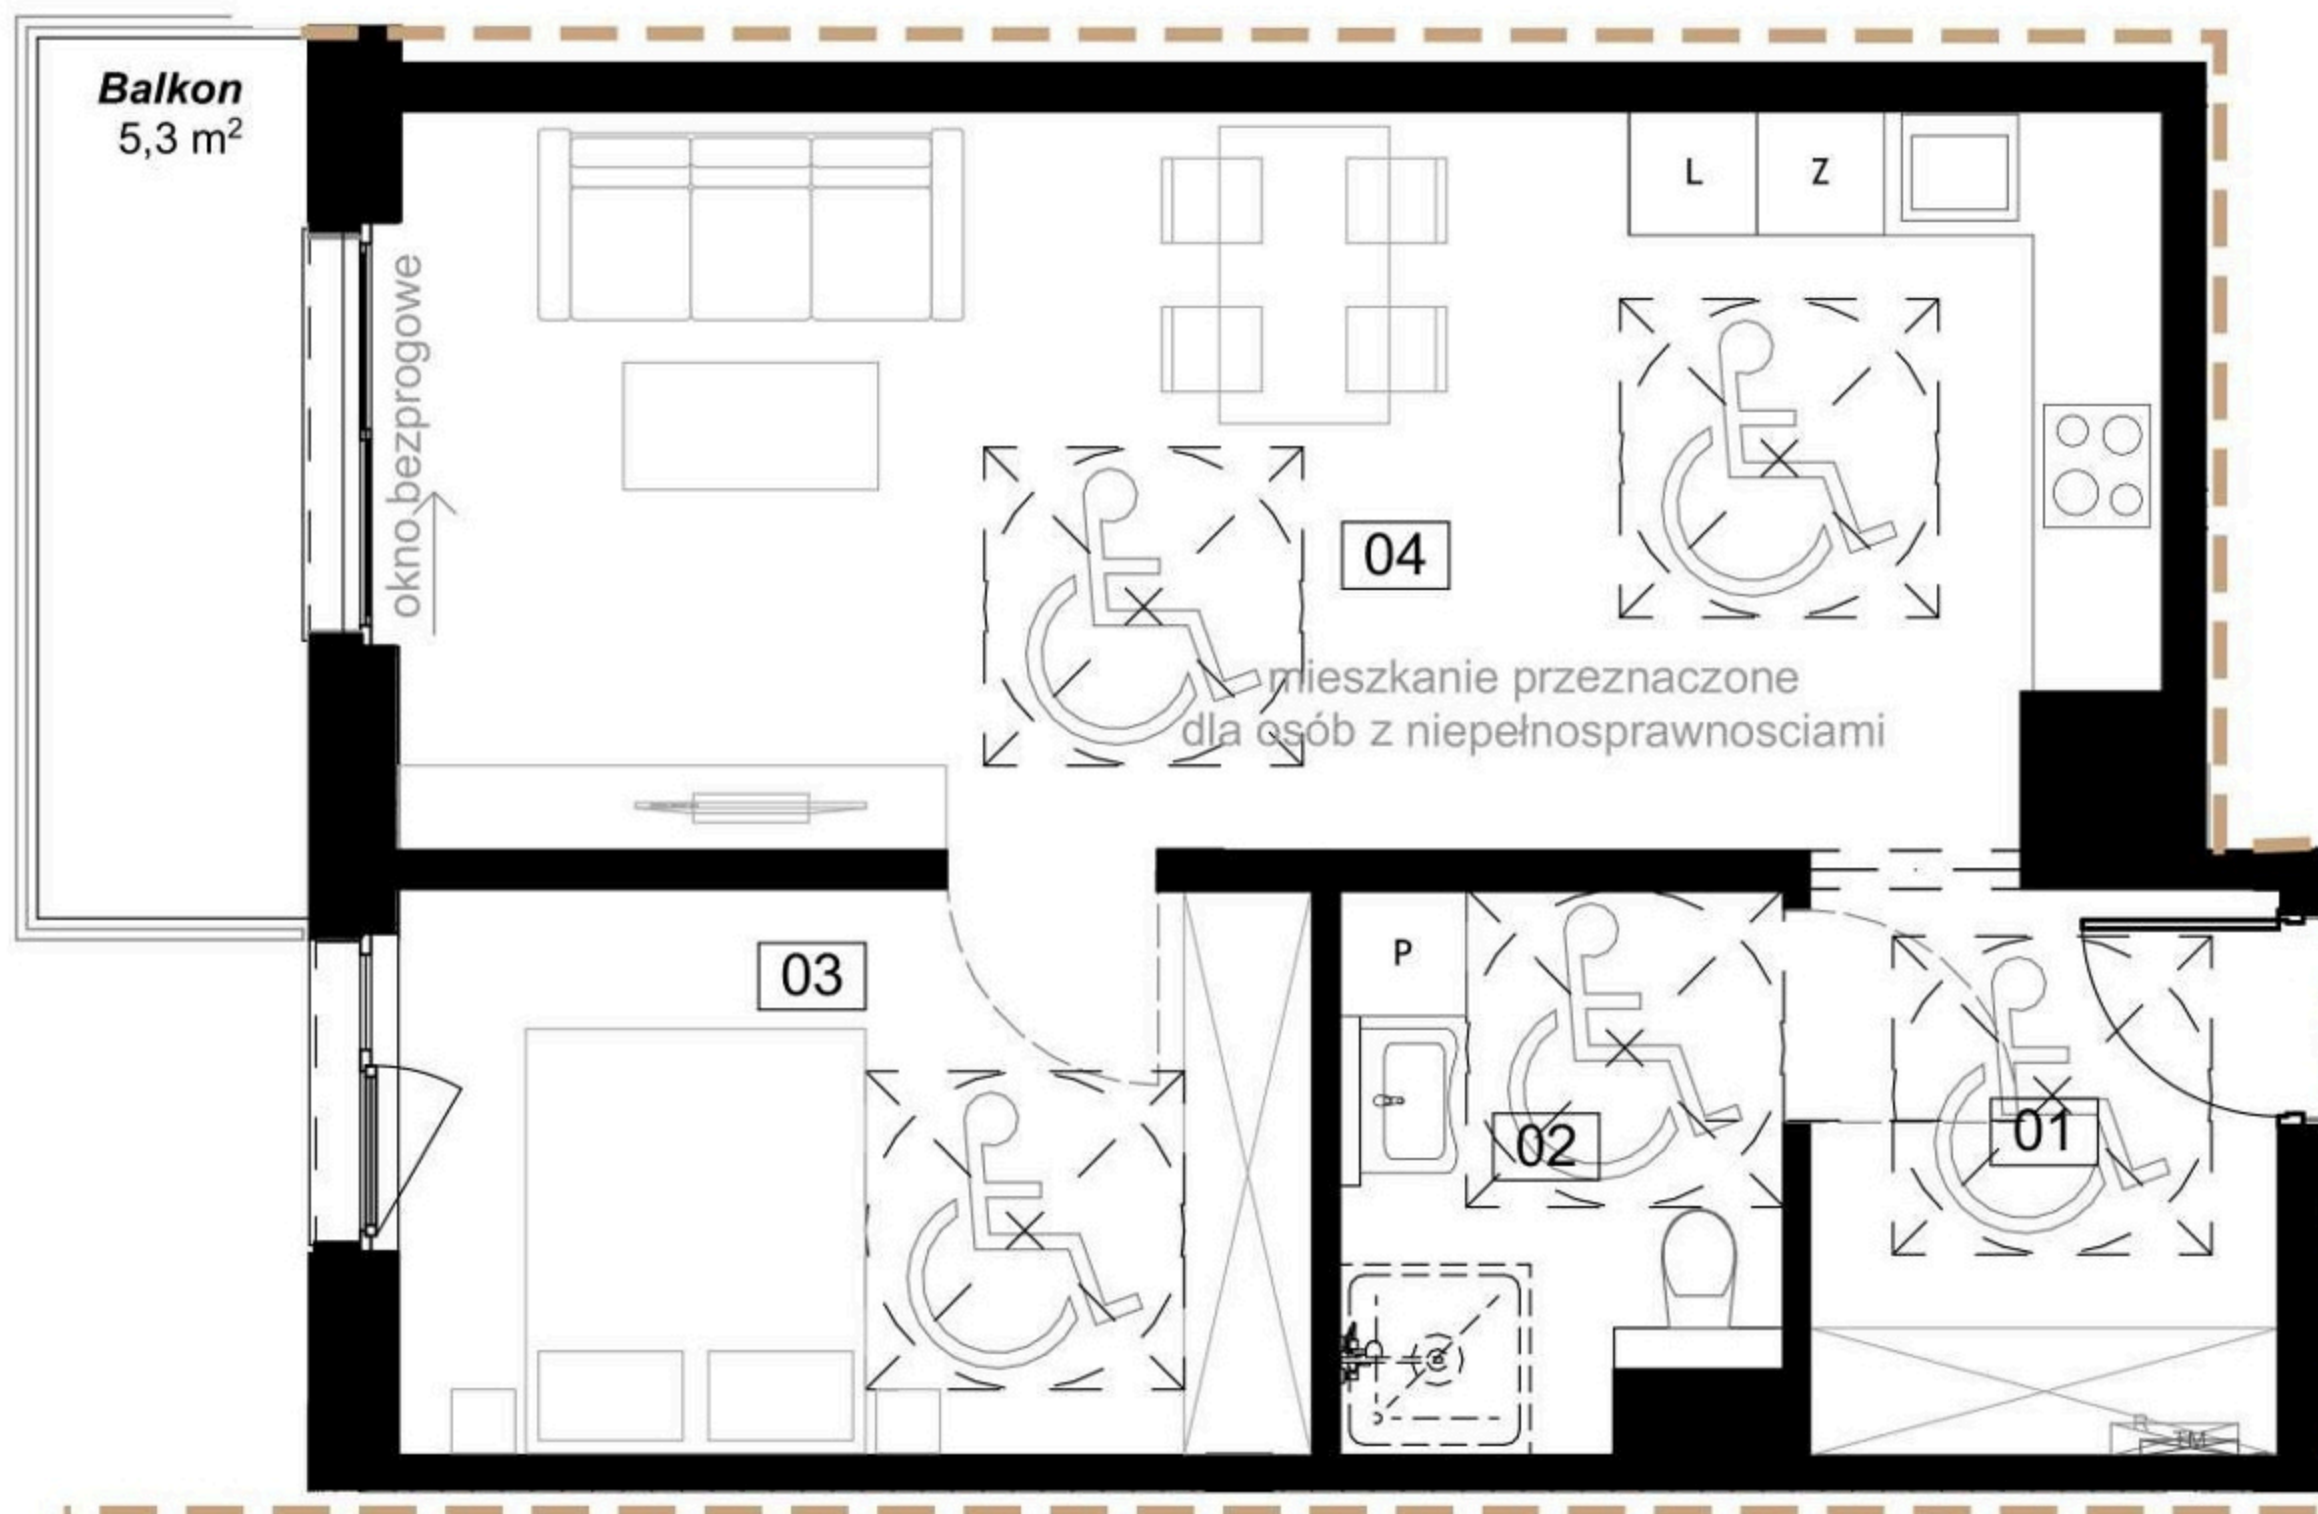

Rzut piętra +3

1. Przedpokój	6,0m ²
2. Łazienka	5,2m ²
3. Sypialnia	11,4m ²
4. Pok. dzien. z aneksem	28,5m ²
+Balkon	5,3m ²

(+48) 511 161 900

biuro@rezydencjacaro.pl

www.rezydencjacaro.pl

Biuro sprzedaży Gliwice

ulica Lutycka 6 pok. 210





Widok budynku od strony ul. Kościelnej



Rzut piętra +3


1. Przedpokój	6,0m ²
2. Łazienka	5,2m ²
3. Sypialnia	11,4m ²
4. Pok. dzien. z aneksem	28,5m ²
+Balkon	5,3m ²

Prezentowana karta 3D ma charakter poglądowy. Rozwiązania projektowe zostały opracowane w oparciu o kartę 2D.

(+48) 511 161 900

biuro@rezydencjacaro.pl

www.rezydencjacaro.pl

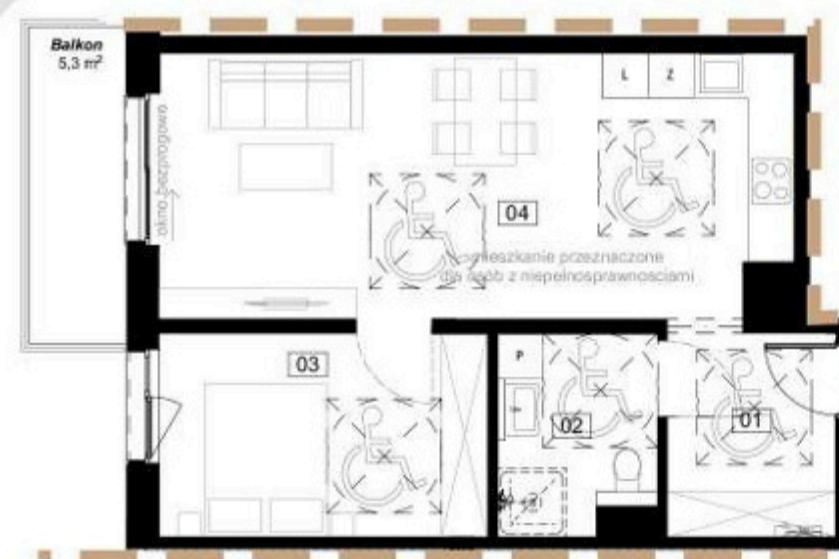

Biuro sprzedaży Gliwice
ulica Lutycka 6 pok. 210