




Widok budynku od strony ul. Kościelnej

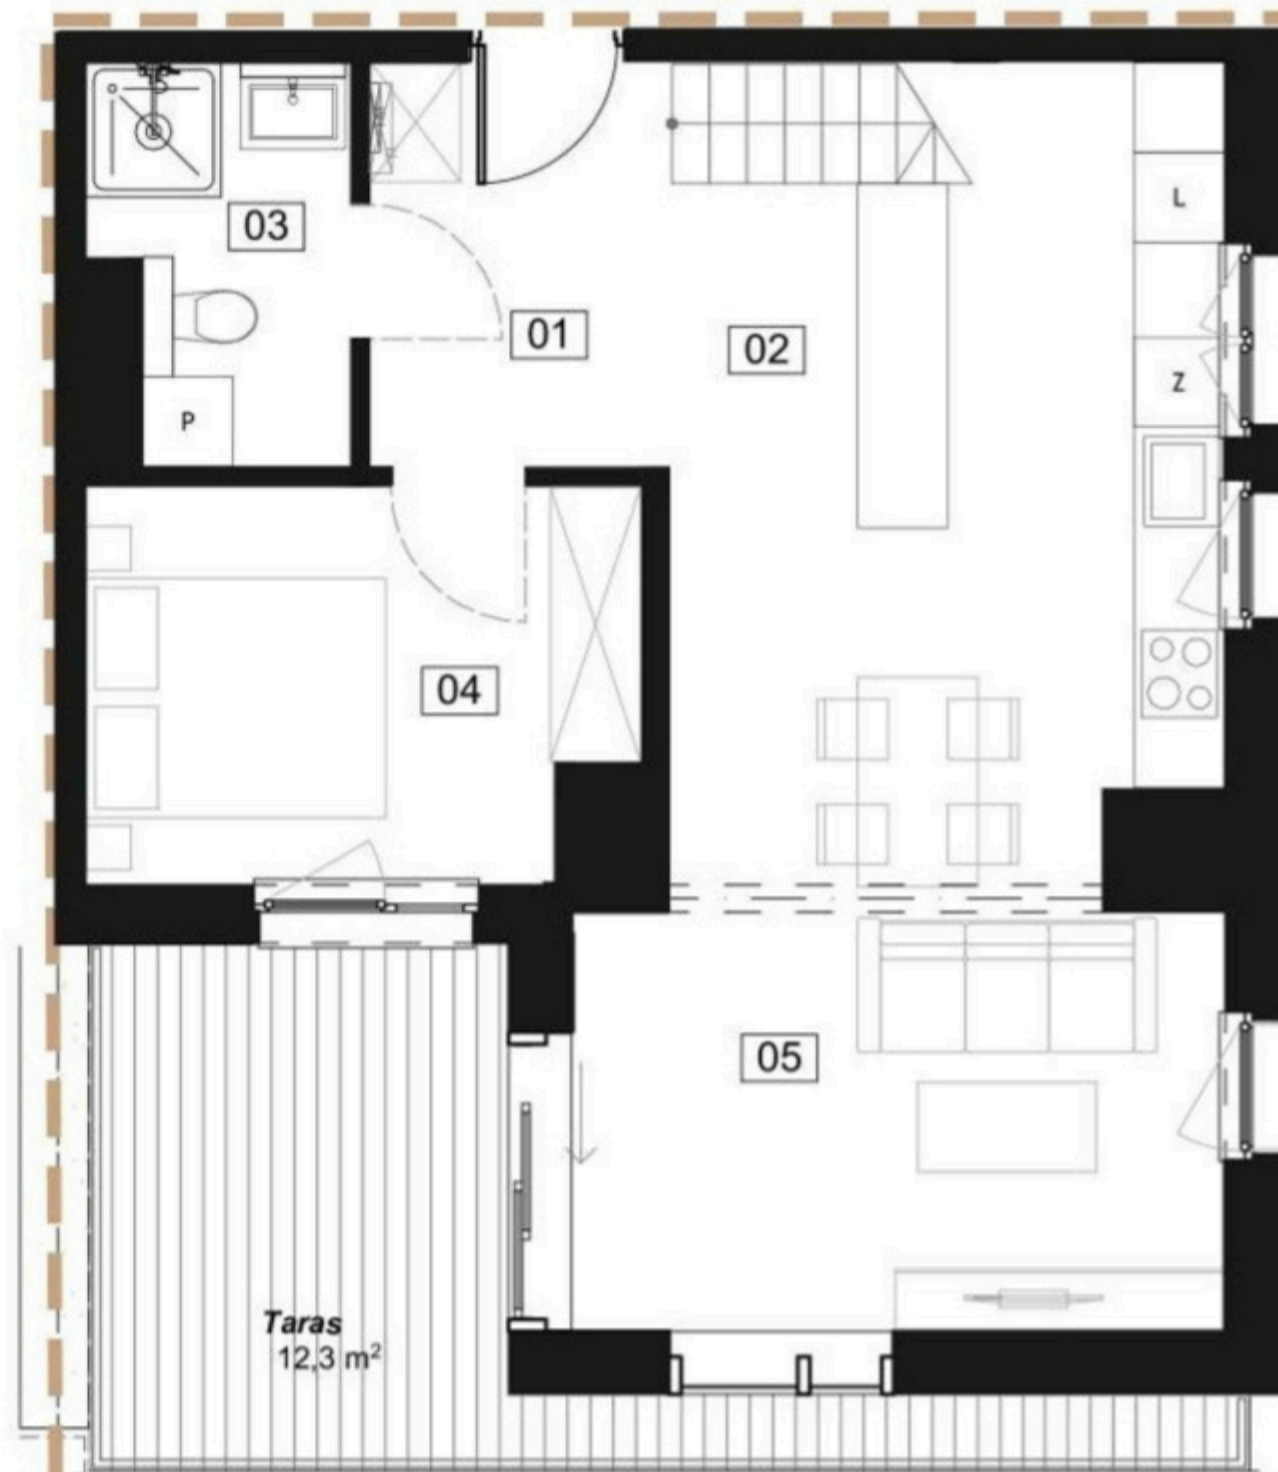

Rzut piętra +4

1. Przedpokój	5,4m ²
2. Kuchnia	17,9m ²
3. Łazienka	4,2m ²
4. Sypialnia	9,3m ²
5. Pokój dzienny	14,5m ²
+Taras	12,3m ²

(+48) 511 161 900

biuro@rezydencjacaro.pl

www.rezydencjacaro.pl



Biuro sprzedaży Gliwice

ulica Lutycka 6 pok. 210






Widok budynku od strony ul. Kościelnej

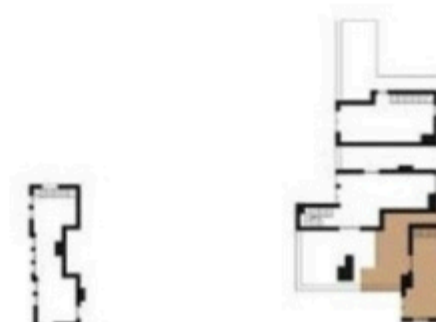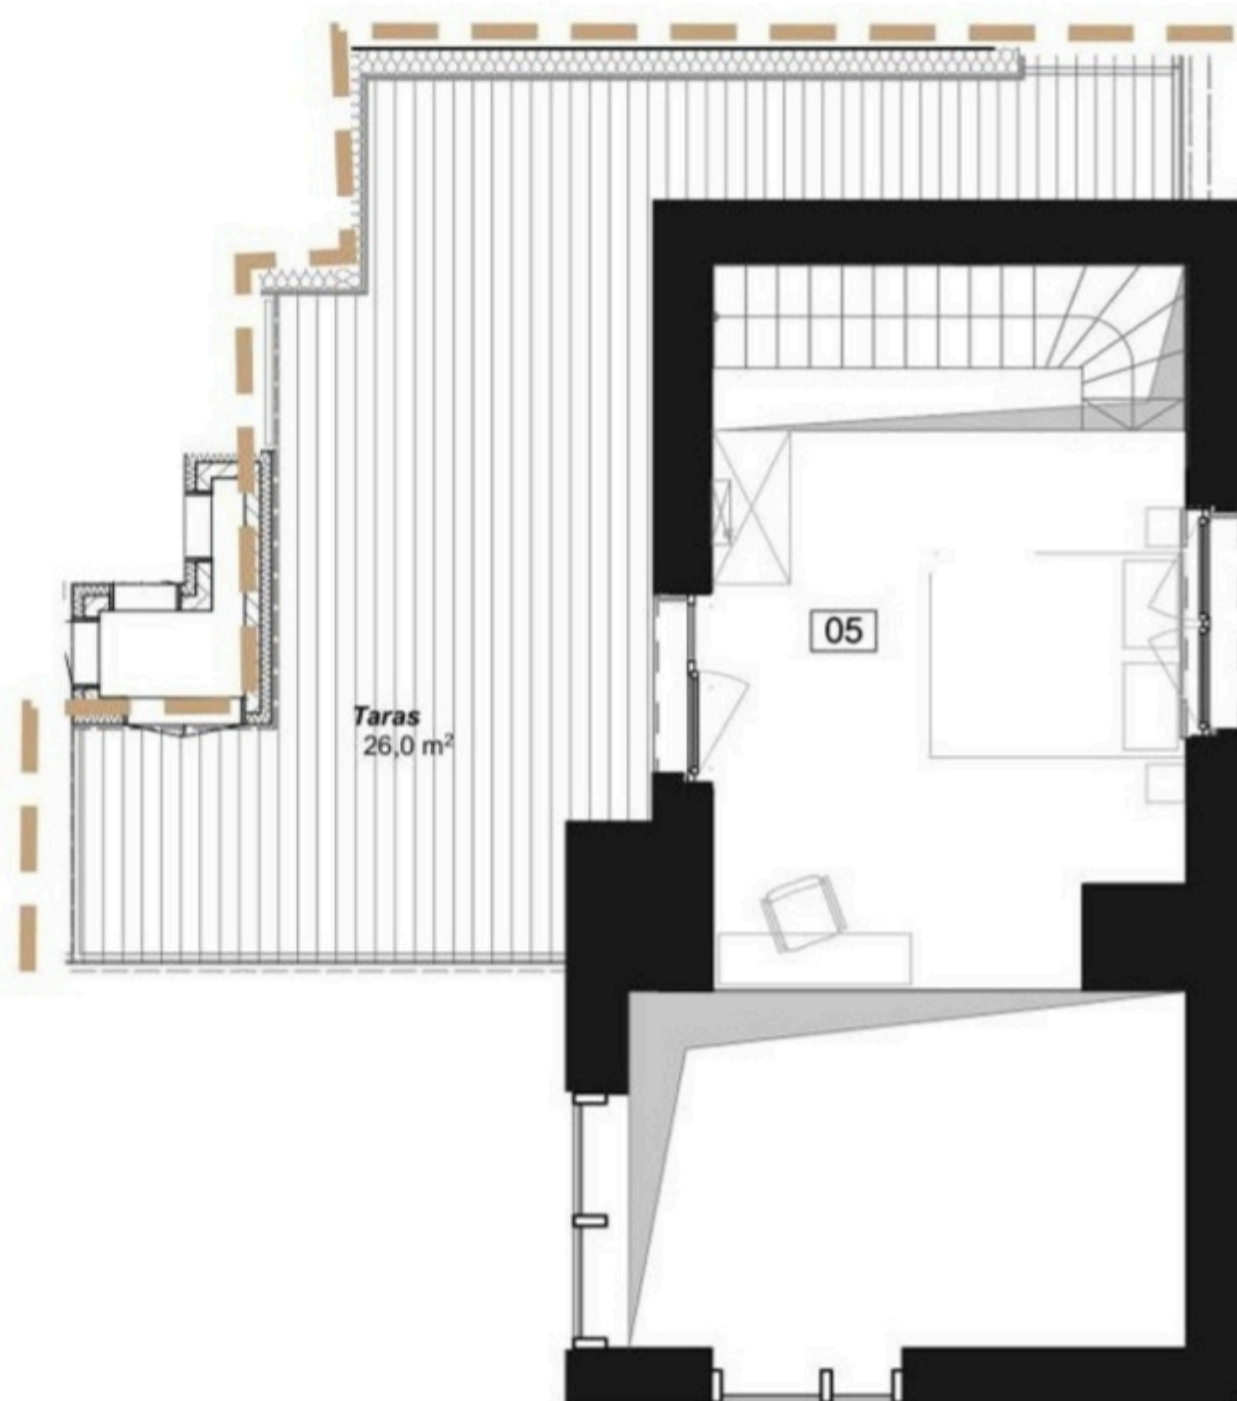

5. Antresola	15,5m ²
+Taras	26,0m ²

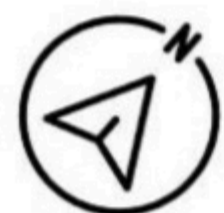

(+48) 511 161 900

biuro@rezydencjacaro.pl

www.rezydencjacaro.pl

Biuro sprzedaży Gliwice

ulica Lutycka 6 pok. 210



Widok budynku od strony ul. Kościelnej



Rzut piętra +4

1. Przedpokój	5,4m ²
2. Kuchnia	17,9m ²
3. Łazienka	4,2m ²
4. Sypialnia	9,3m ²
5. Pokój dzienny	14,5m ²
+Taras	12,3m ²

Prezentowana karta 3D ma charakter poglądowy. Rozwiązania projektowe zostały opracowane w oparciu o kartę 2D.

(+48) 511 161 900

biuro@rezydencjacaro.pl

www.rezydencjacaro.pl

Biuro sprzedaży Gliwice

ulica Lutycka 6 pok. 210





Widok budynku od strony ul. Kościelnej



5. Antresola	15,5m ²
+Taras	26,0m ²

Prezentowana karta 3D ma charakter poglądowy. Rozwiązania projektowe zostały opracowane w oparciu o kartę 2D.

(+48) 511 161 900

biuro@rezydencjacaro.pl

www.rezydencjacaro.pl

Biuro sprzedaży Gliwice
ulica Lutycka 6 pok. 210