




Widok budynku od strony ul. Kościelnej

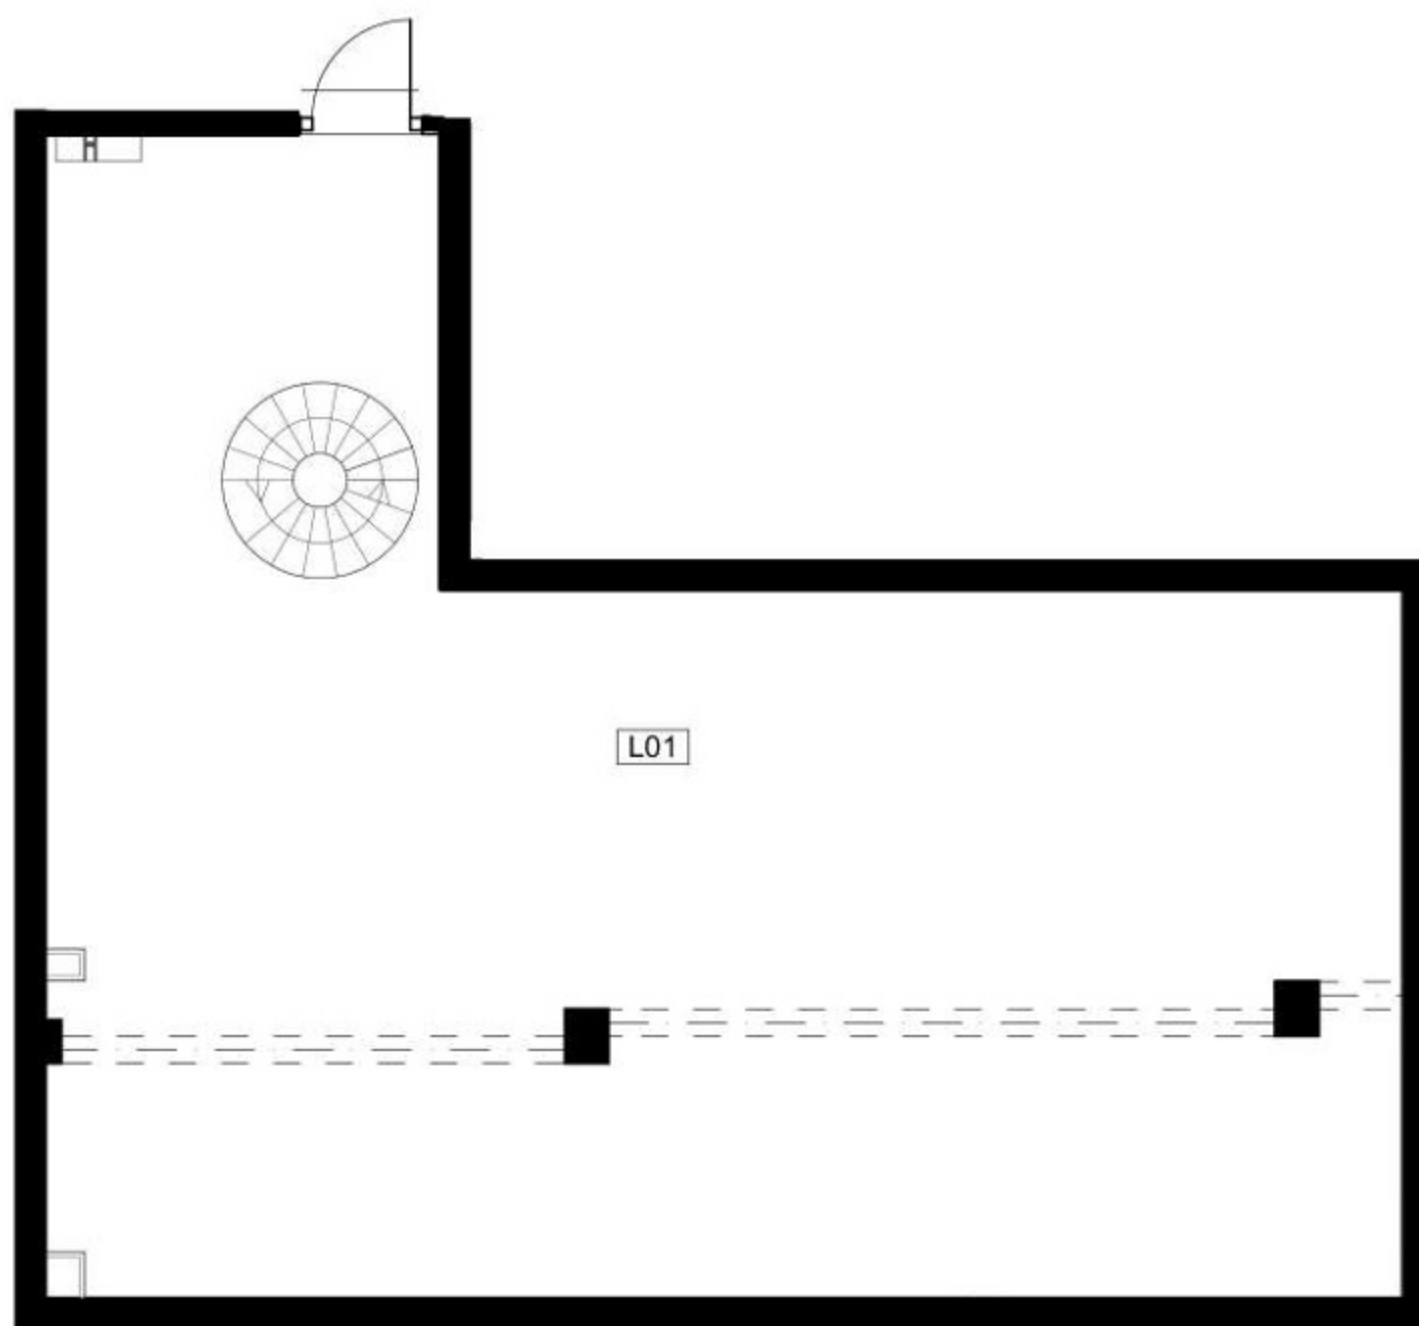

Rzut piętra -1

1. lokal usługowy 95,2 m²




(+48) 511 161 900

biuro@rezydencjacaro.pl

www.rezydencjacaro.pl

Biuro sprzedaży Gliwice
ulica Lutycka 6 pok. 210

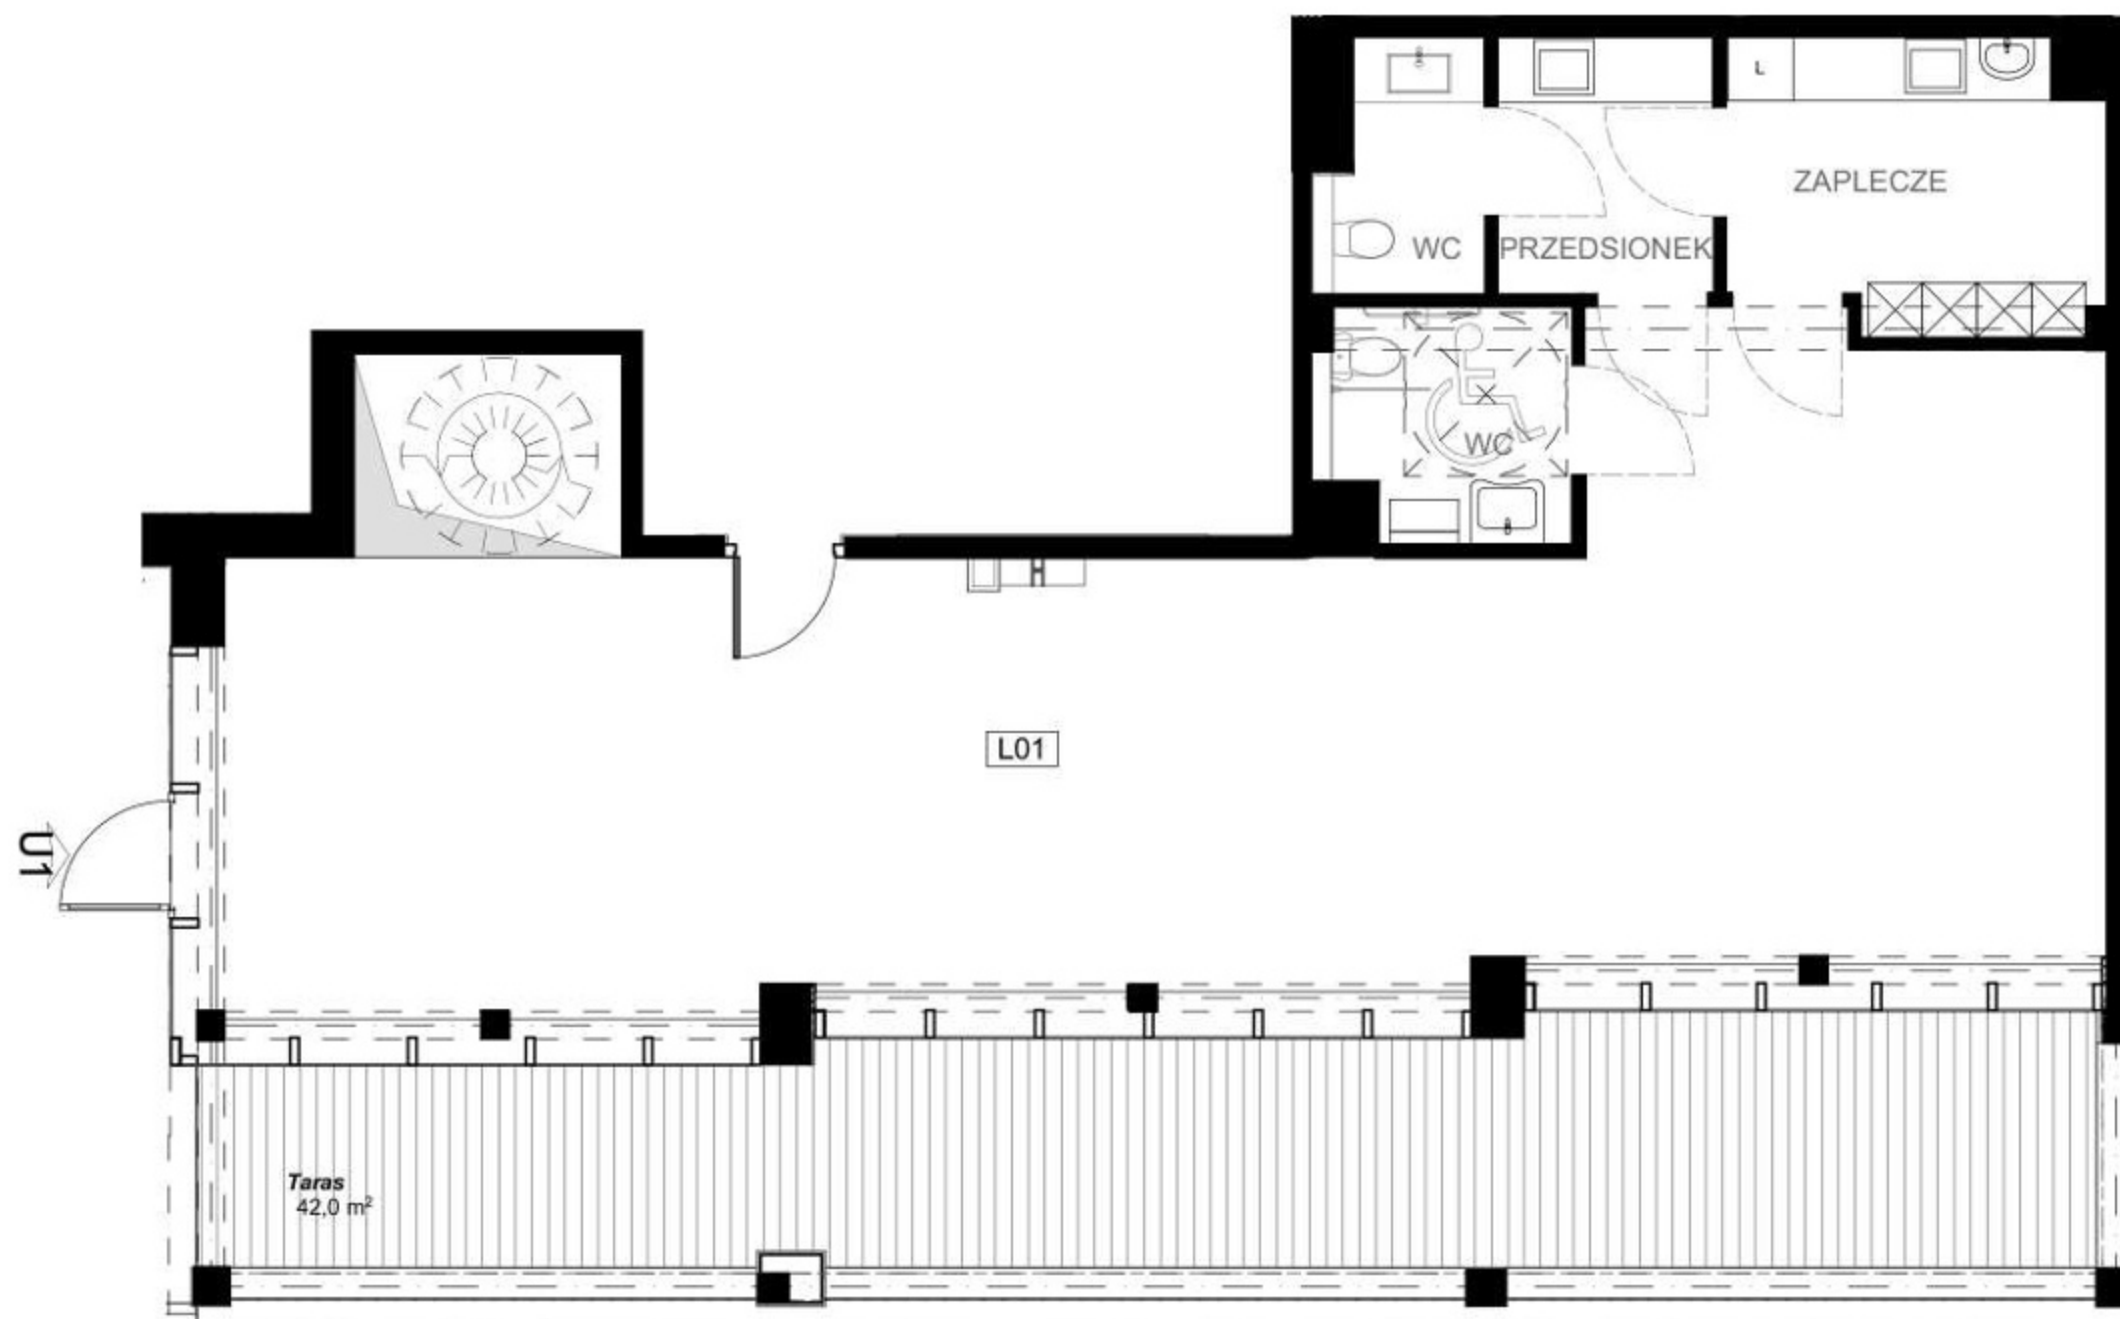

Widok budynku od strony ul. Kościelnej



Rzut piętra +1

2. lokal usługowy 101,0 m²

(+48) 511 161 900

biuro@rezydencjacaro.pl

www.rezydencjacaro.pl

Biuro sprzedaży Gliwice

ulica Lutycka 6 pok. 210






Widok budynku od strony ul. Kościelnej



Rzut piętra -1

1. lokal usługowy 95,2 m²

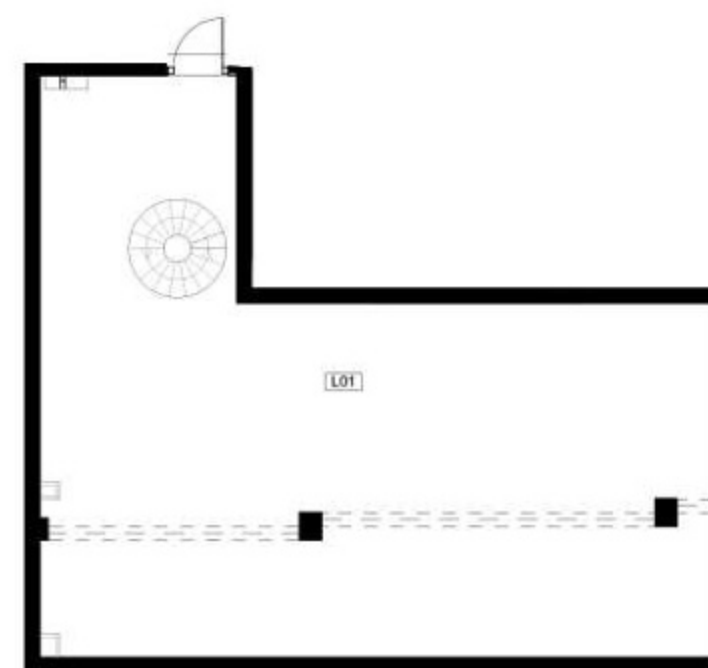



Prezentowana karta 3D ma charakter poglądowy. Rozwiązania projektowe zostały opracowane w oparciu o kartę 2D.

(+48) 511 161 900

biuro@rezydencjacaro.pl

www.rezydencjacaro.pl

Biuro sprzedaży Gliwice
ulica Lutycka 6 pok. 210

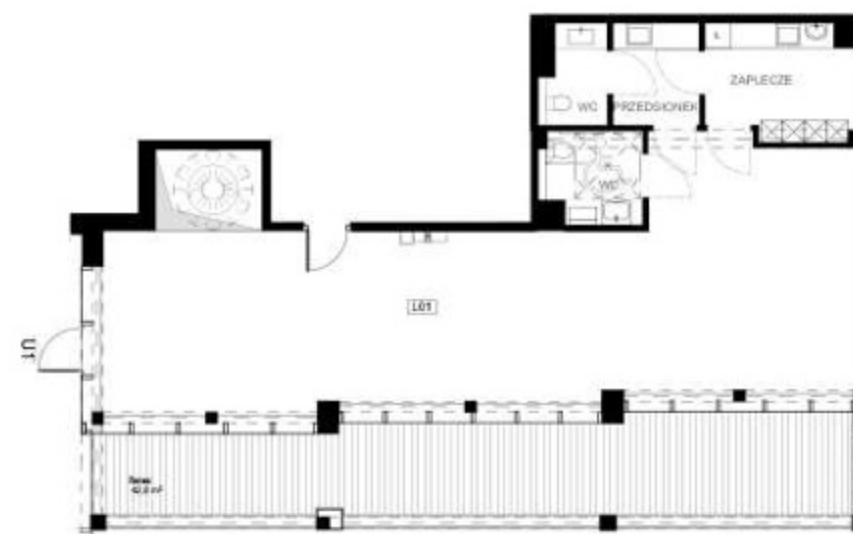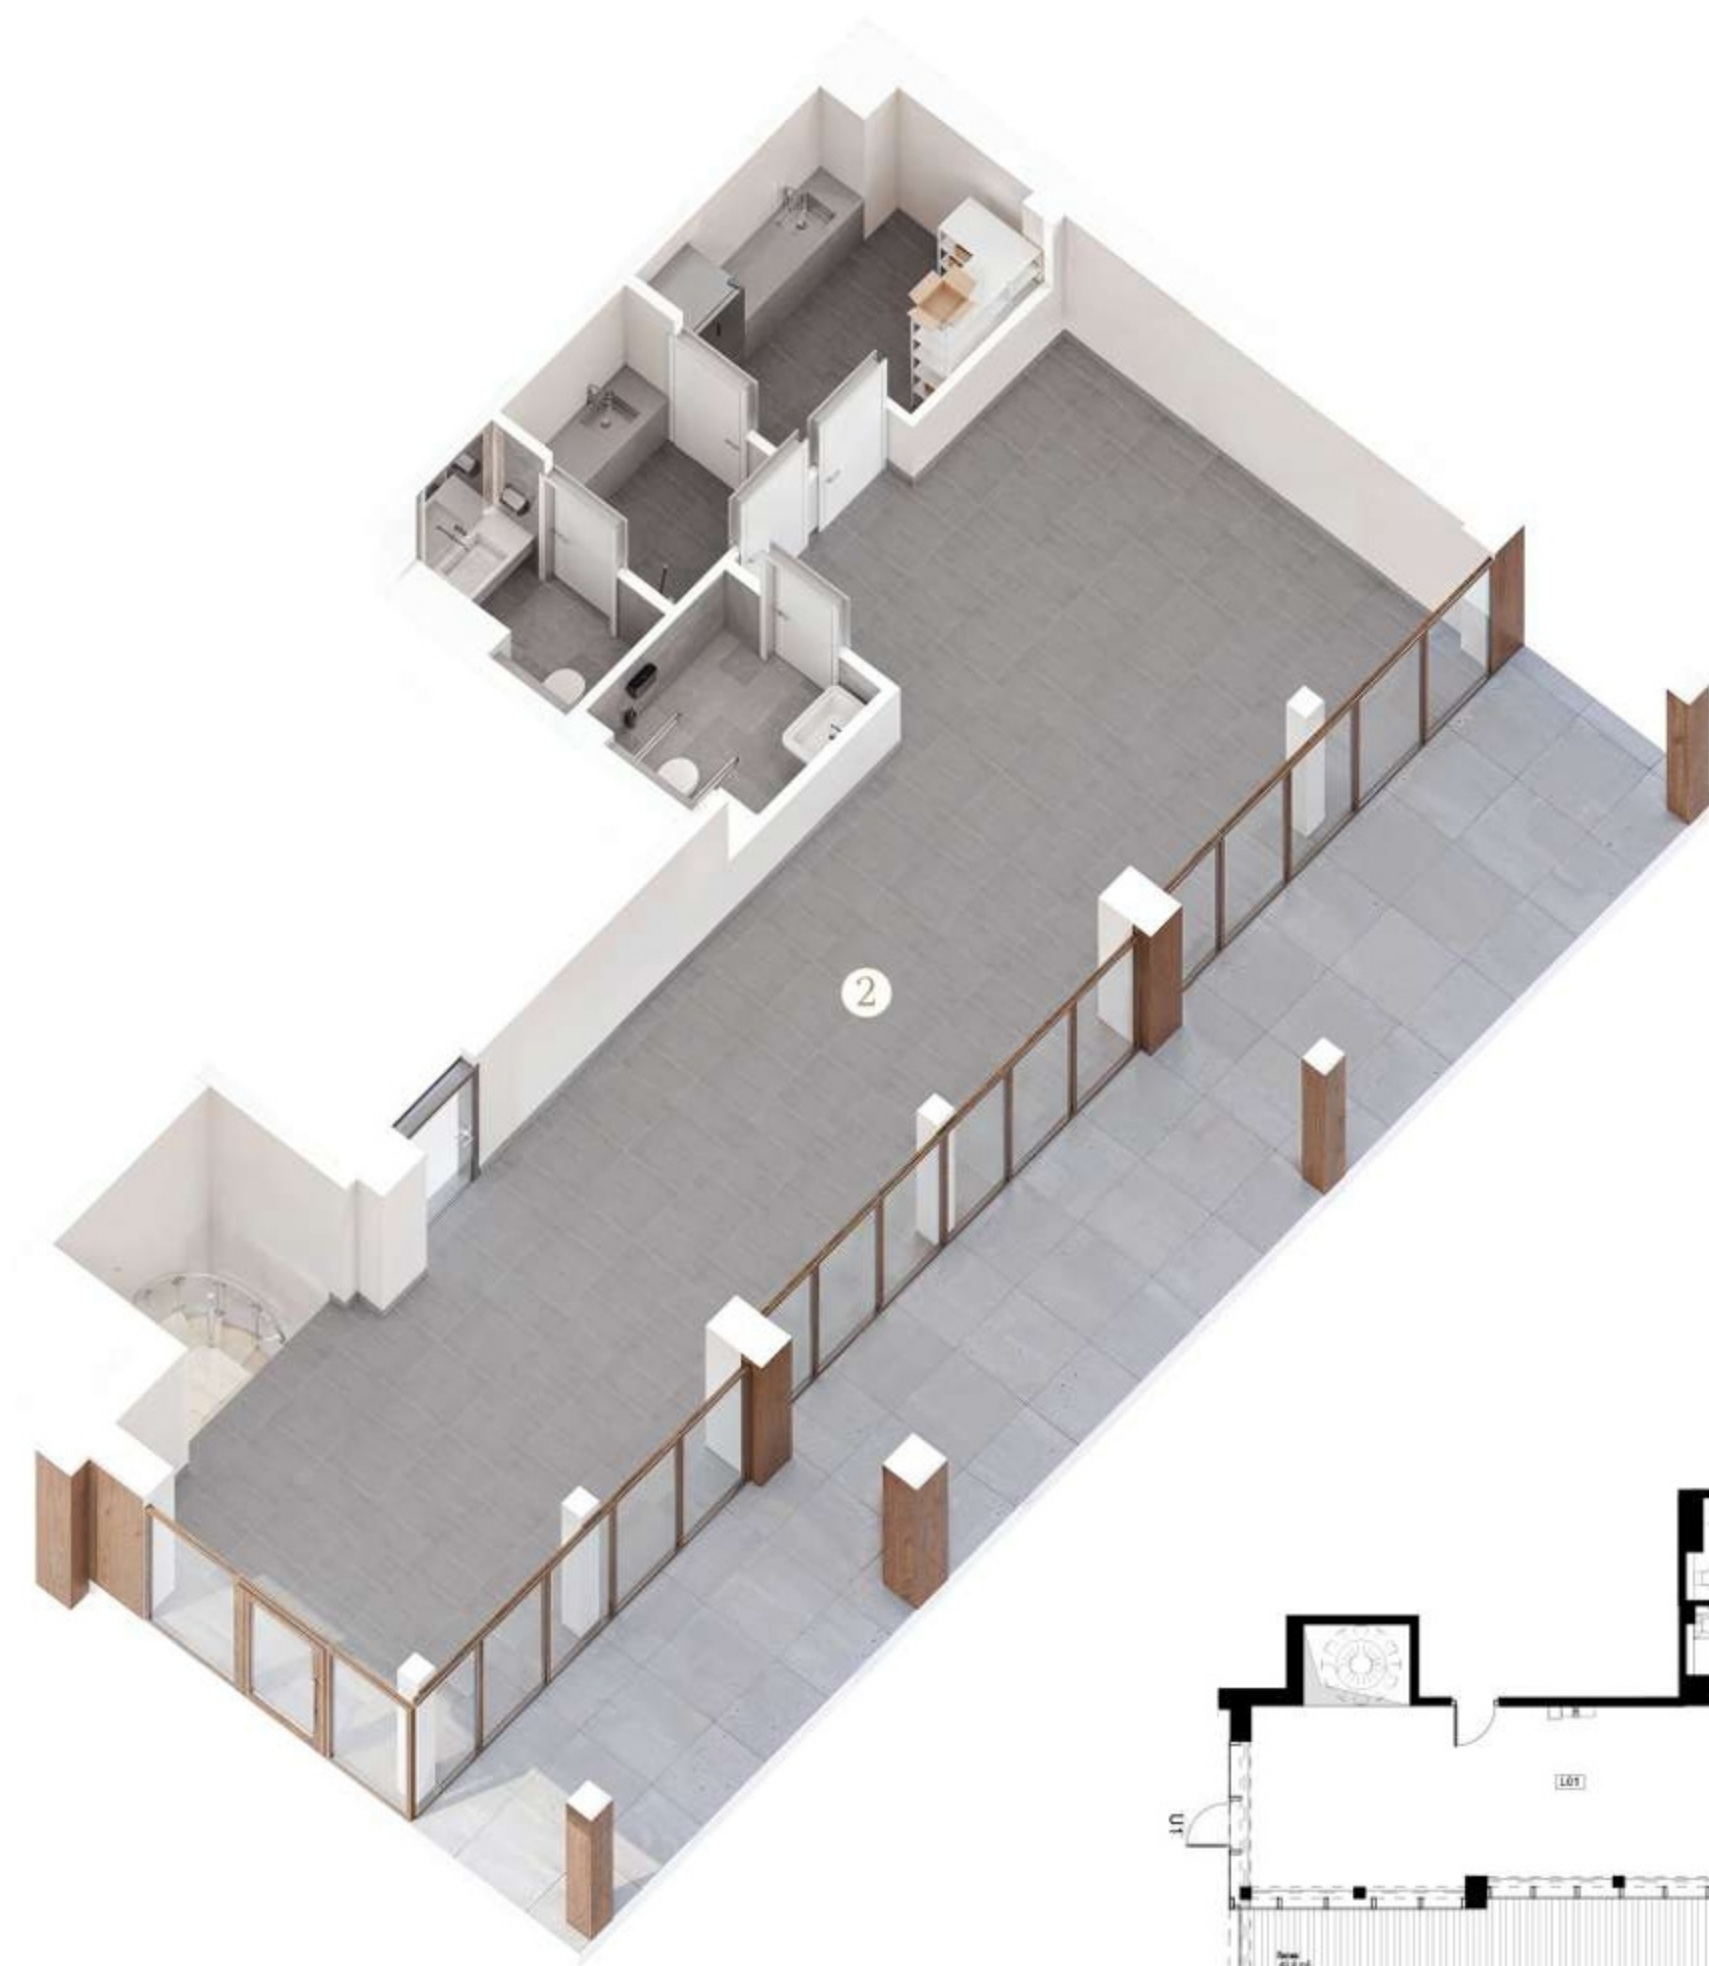

Widok budynku od strony ul. Kościelnej



Rzut piętra +1

2. lokal usługowy	101,0 m ²
+Taras	42,0 m ²

Prezentowana karta 3D ma charakter poglądowy. Rozwiązania projektowe zostały opracowane w oparciu o kartę 2D.

(+48) 511 161 900

biuro@rezydencjacaro.pl

www.rezydencjacaro.pl

Biuro sprzedaży Gliwice
ulica Lutycka 6 pok. 210