




Widok budynku od strony ul. Kościelnej

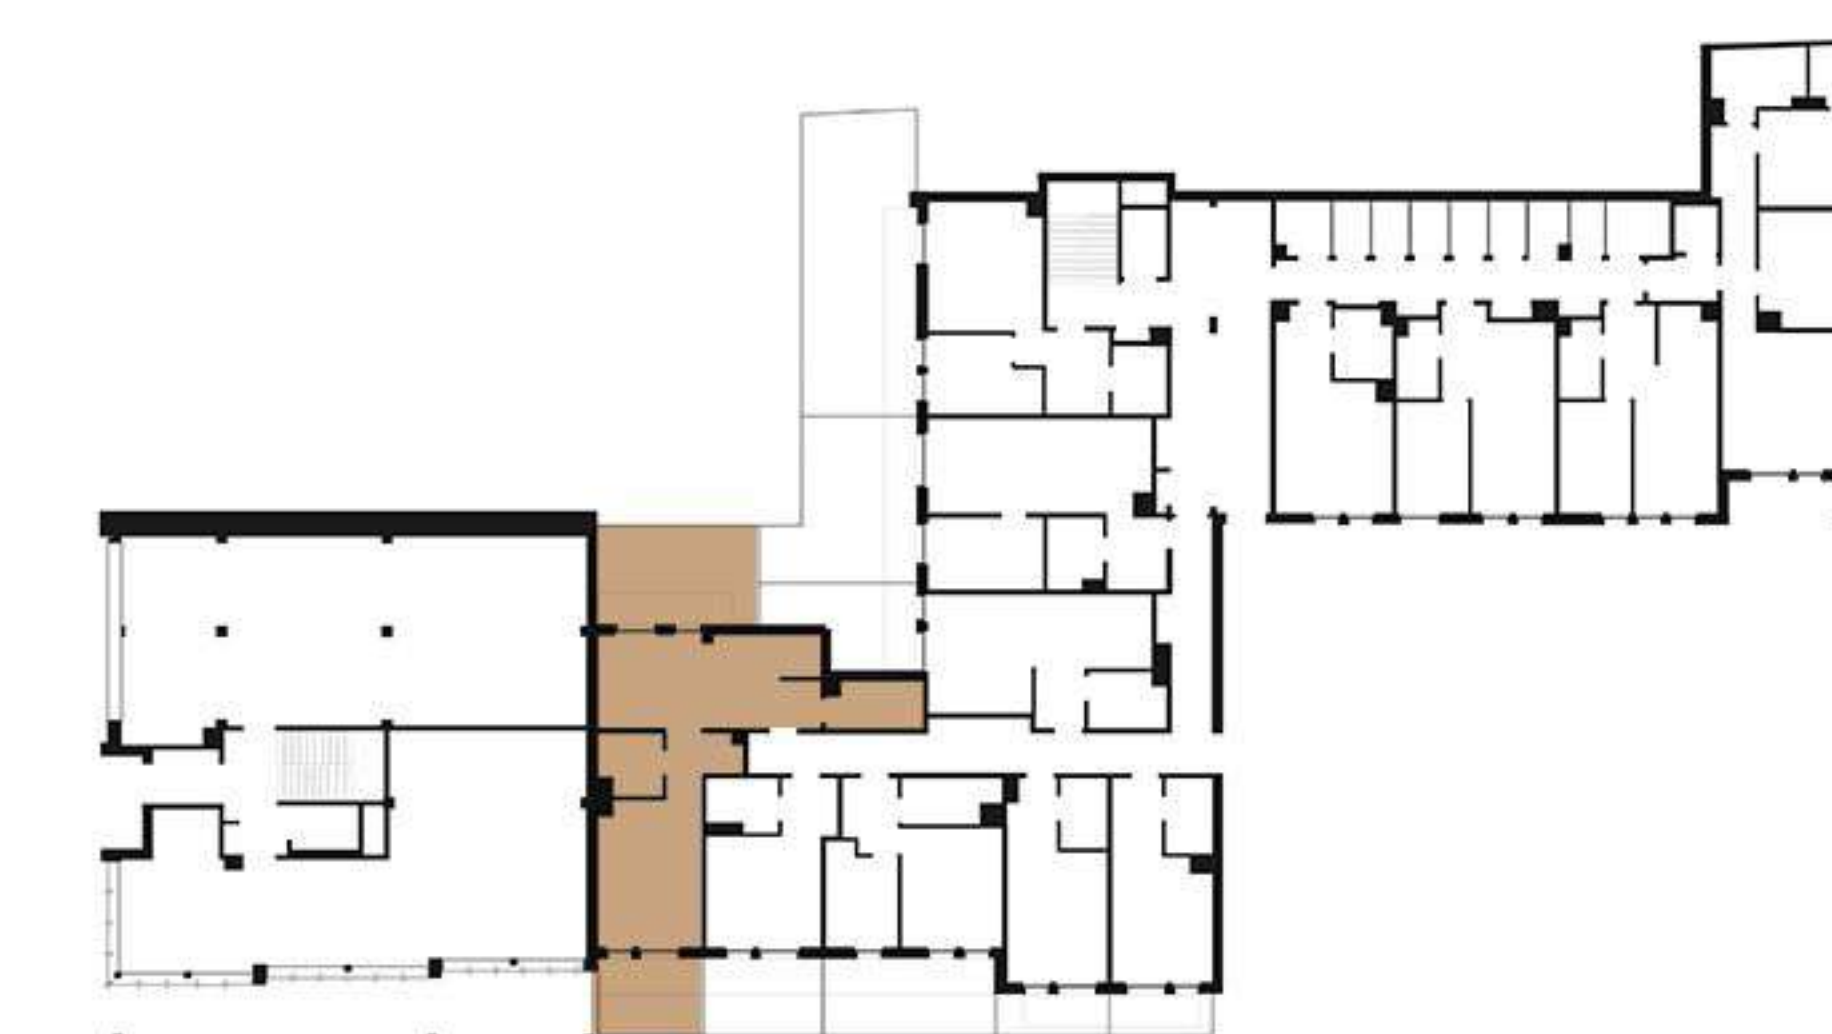

Rzut piętra +1

1. Przedpokój	3,0m ²
2. Pok. dzien. z aneksem	49,3m ²
3. Łazienka	6,0m ²
4. Łazienka	5,2m ²
5. Garderoba	2,1m ²
+Ogródek	32,2m ²

(+48) 511 161 900

biuro@rezydencjacaro.pl


www.rezydencjacaro.pl

Biuro sprzedaży Gliwice

ulica Lutycka 6 pok. 210



Widok budynku od strony ul. Kościelnej

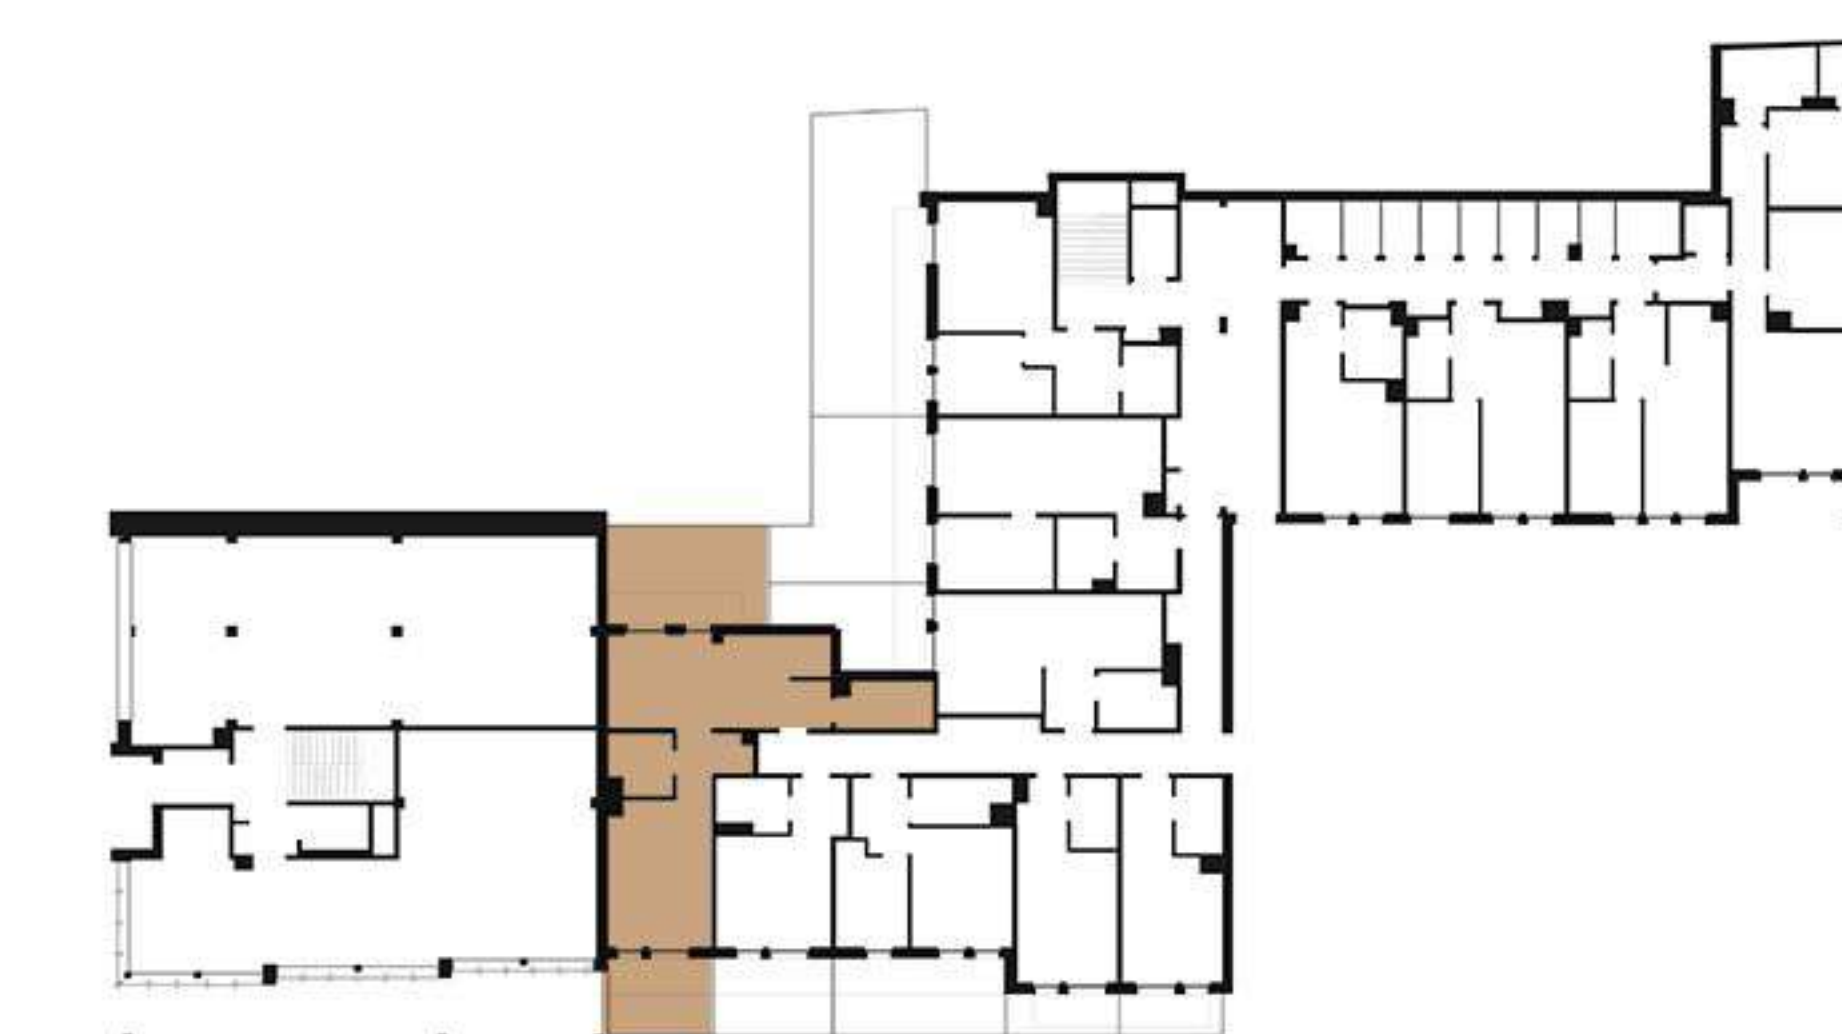

Rzut piętra +1

1. Przedpokój	3,0m ²
2. Pok. dzien. z aneksem	49,3m ²
3. Łazienka	6,0m ²
4. Łazienka	5,2m ²
5. Garderoba	2,1m ²
+Ogródek	32,2m ²



(+48) 511 161 900

biuro@rezydencjacaro.pl

www.rezydencjacaro.pl

Biuro sprzedaży Gliwice

ulica Lutycka 6 pok. 210