


Widok budynku od strony ul. Kościelnej

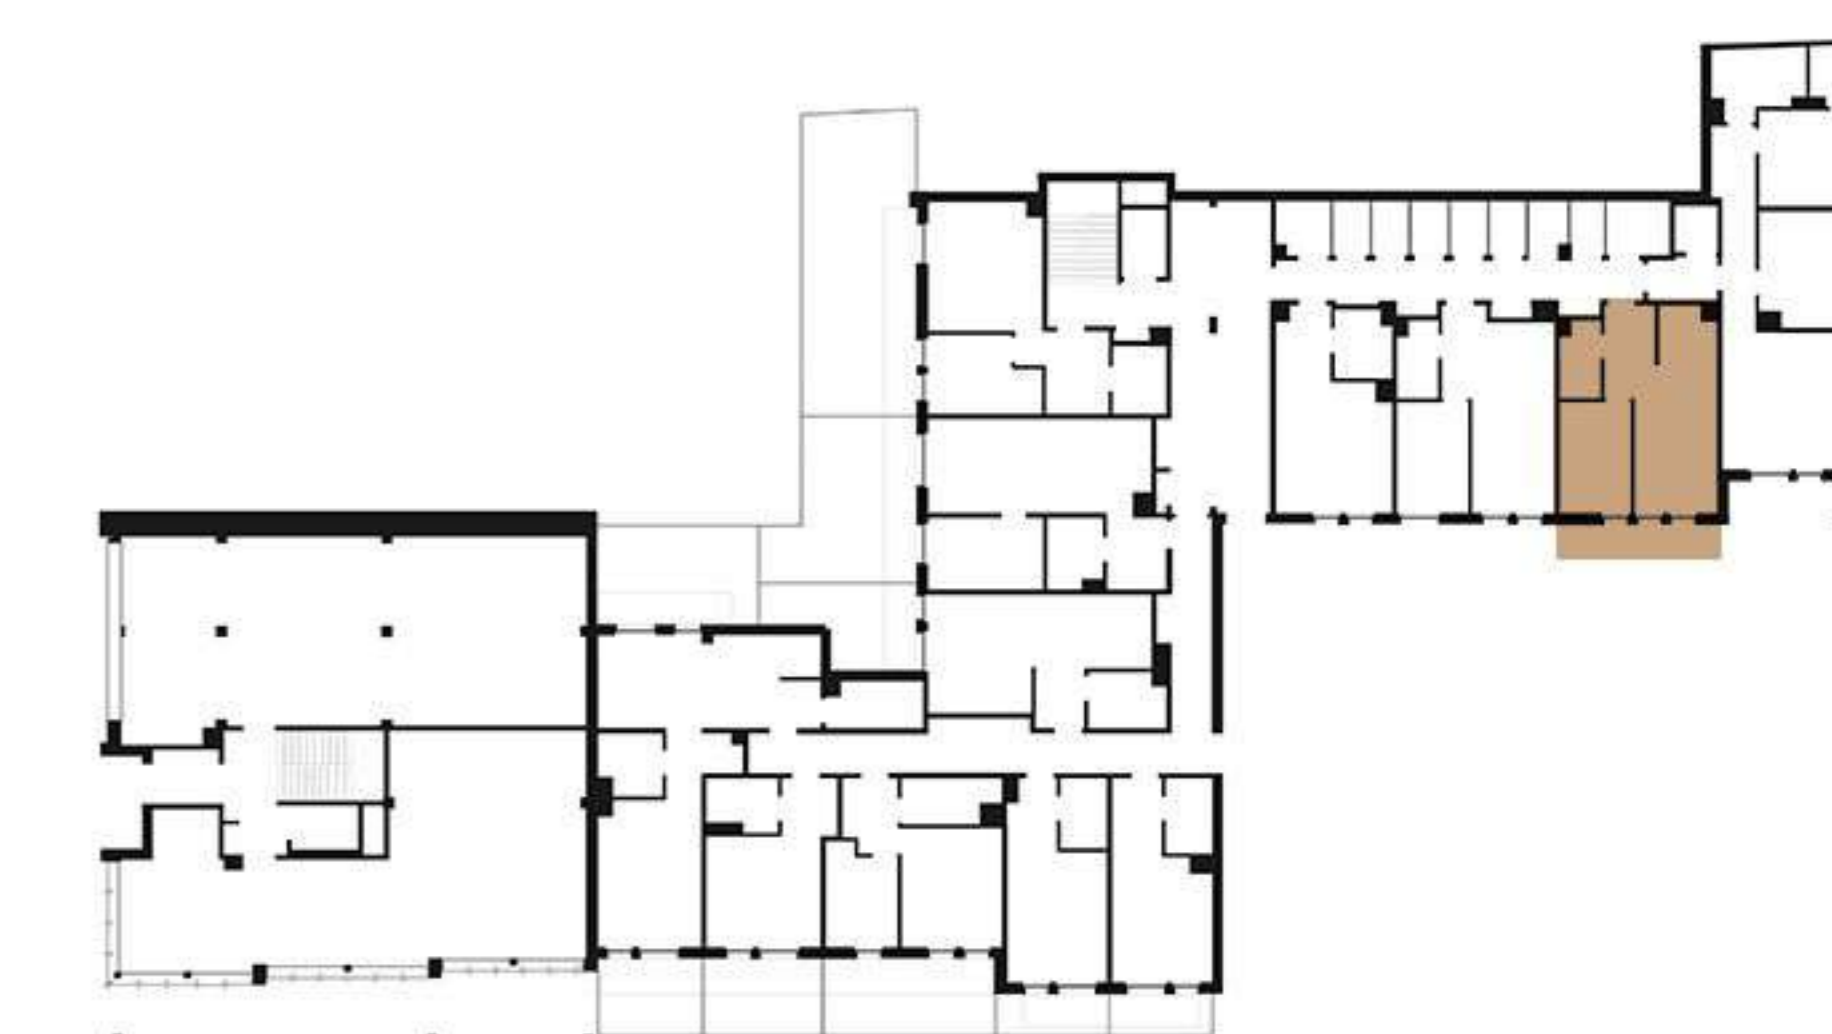

Rzut piętra +1

1. Przedpokój	5,5m ²
2. Pok. dzien. z aneksem	21,2m ²
3. Łazienka	4,2m ²
4. Sypialnia	10,9m ²
+Balkon	8,1m ²

(+48) 511 161 900

biuro@rezydencjacaro.pl


www.rezydencjacaro.pl

Biuro sprzedaży Gliwice

ulica Lutycka 6 pok. 210




Widok budynku od strony ul. Kościelnej

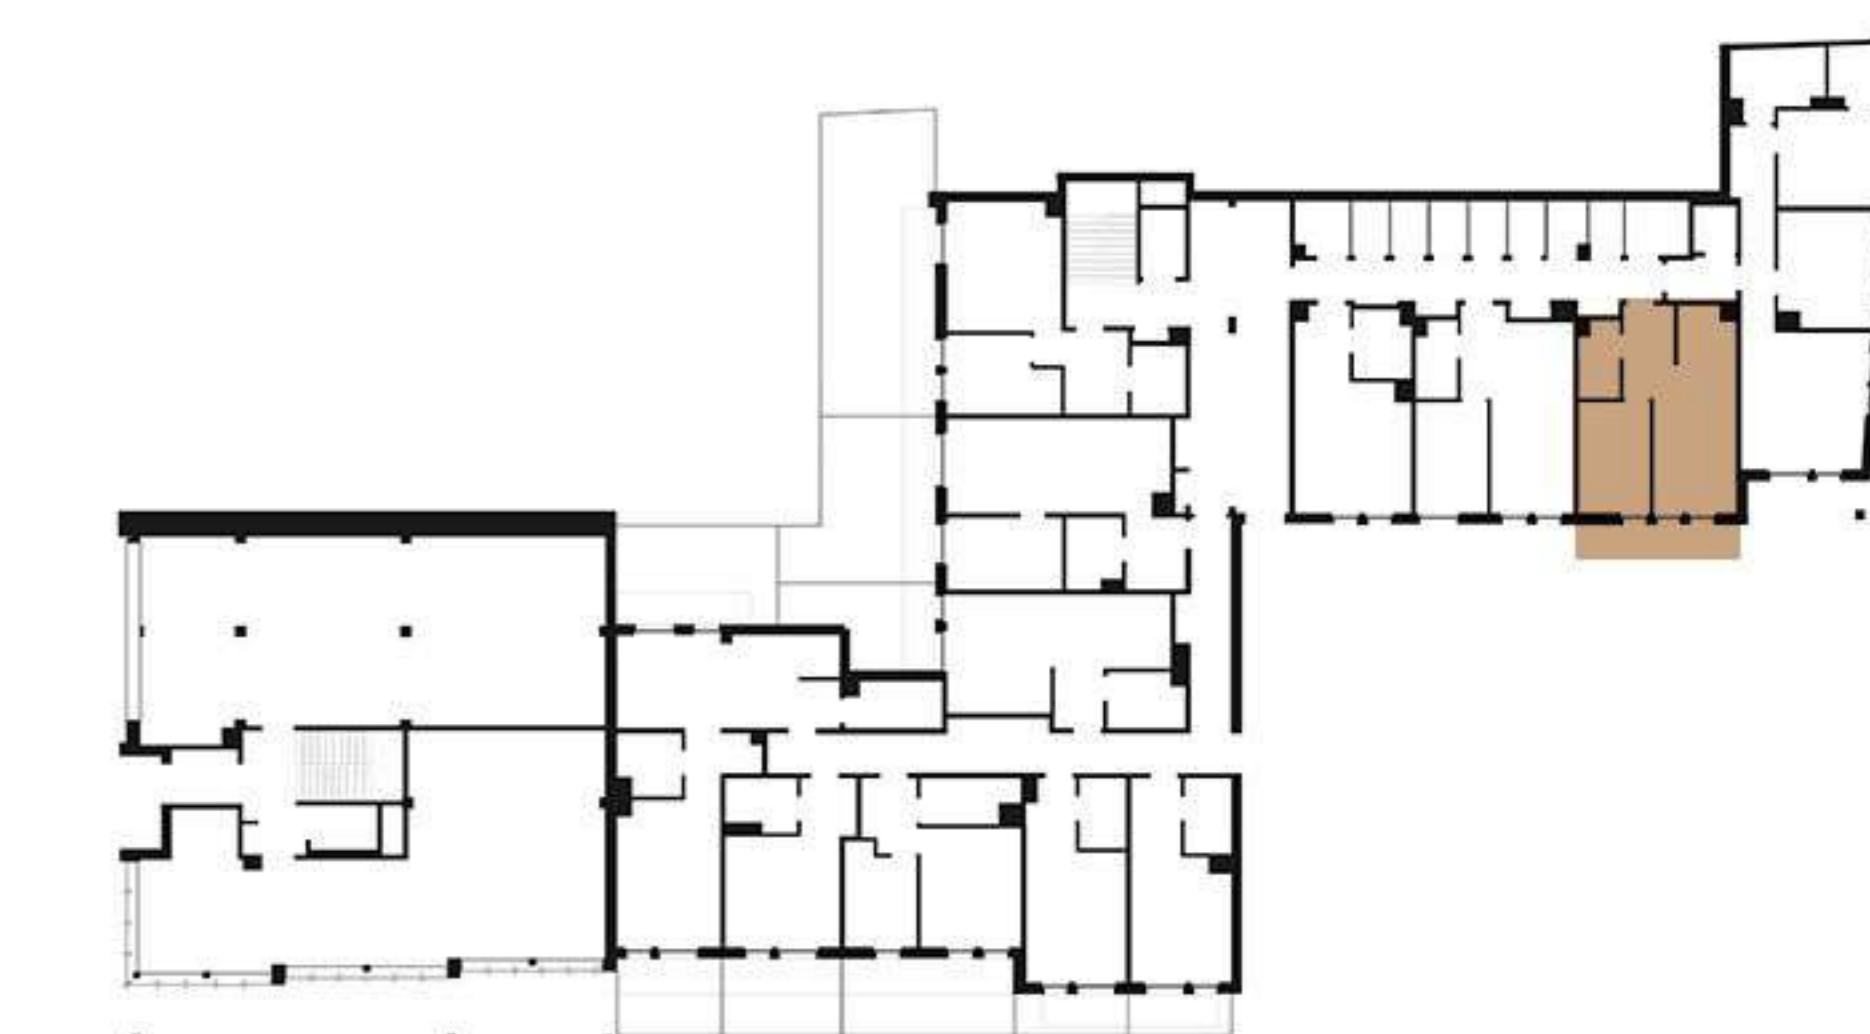

Rzut piętra +1



1. Przedpokój	5,5m ²
2. Pok. dzien. z aneksem	21,2m ²
3. Łazienka	4,2m ²
4. Sypialnia	10,9m ²
+Balkon	8,1m ²

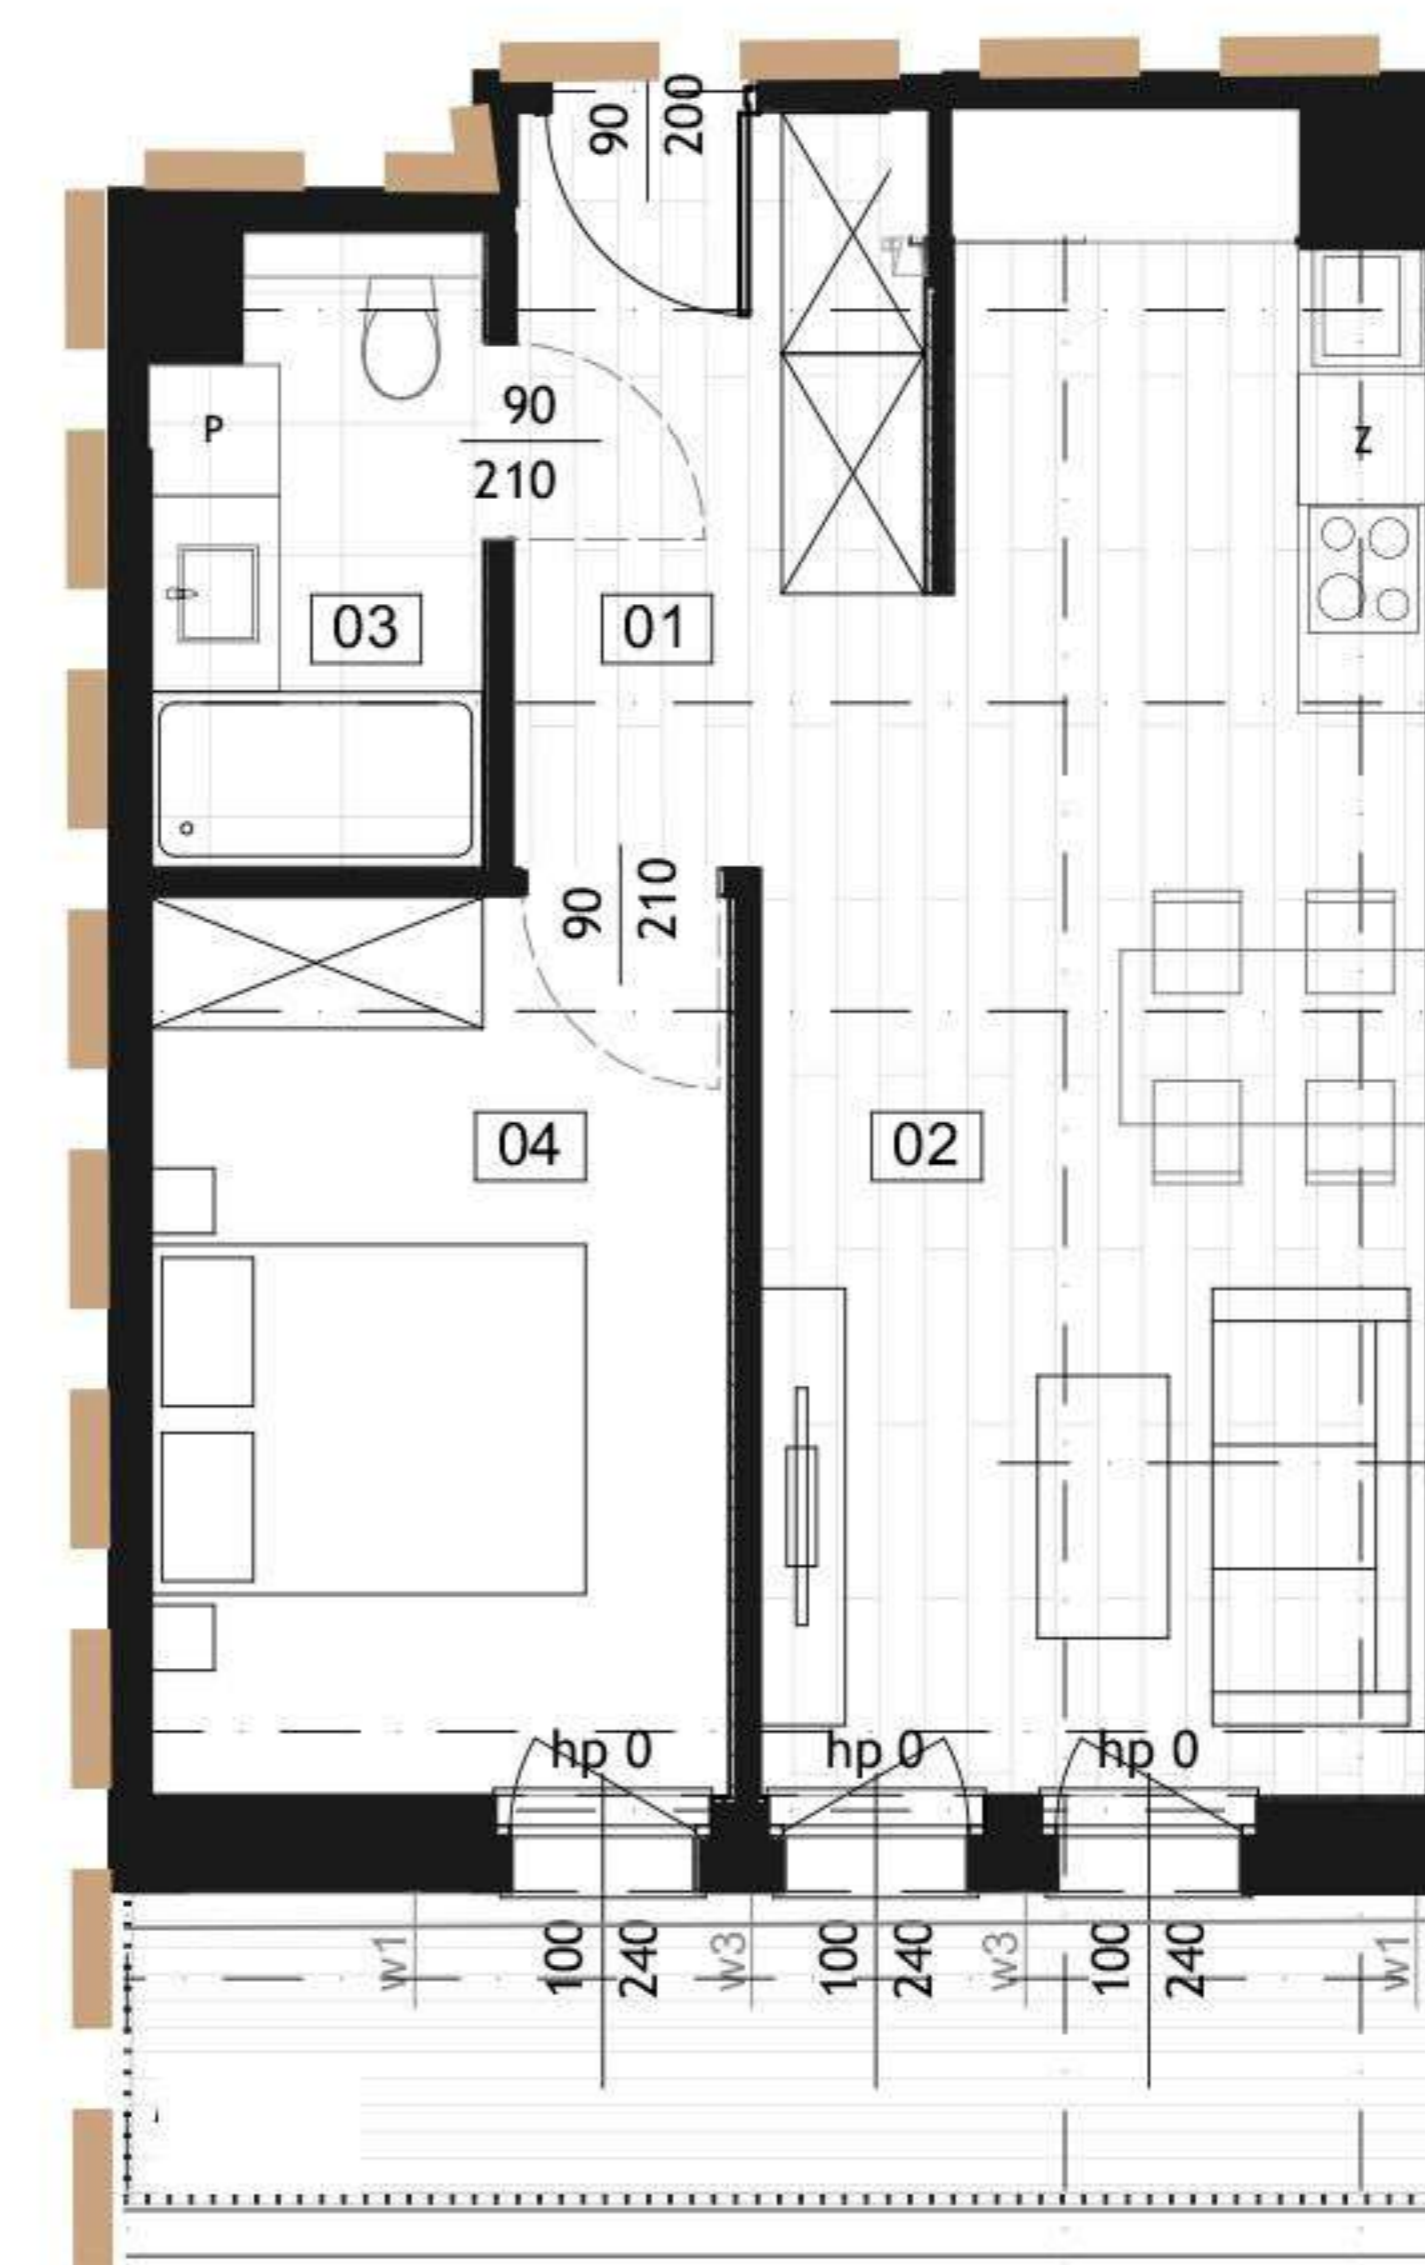

(+48) 511 161 900

biuro@rezydencjacaro.pl

www.rezydencjacaro.pl

Biuro sprzedaży Gliwice

ulica Lutycka 6 pok. 210