




Widok budynku od storny ul. Kościelnej

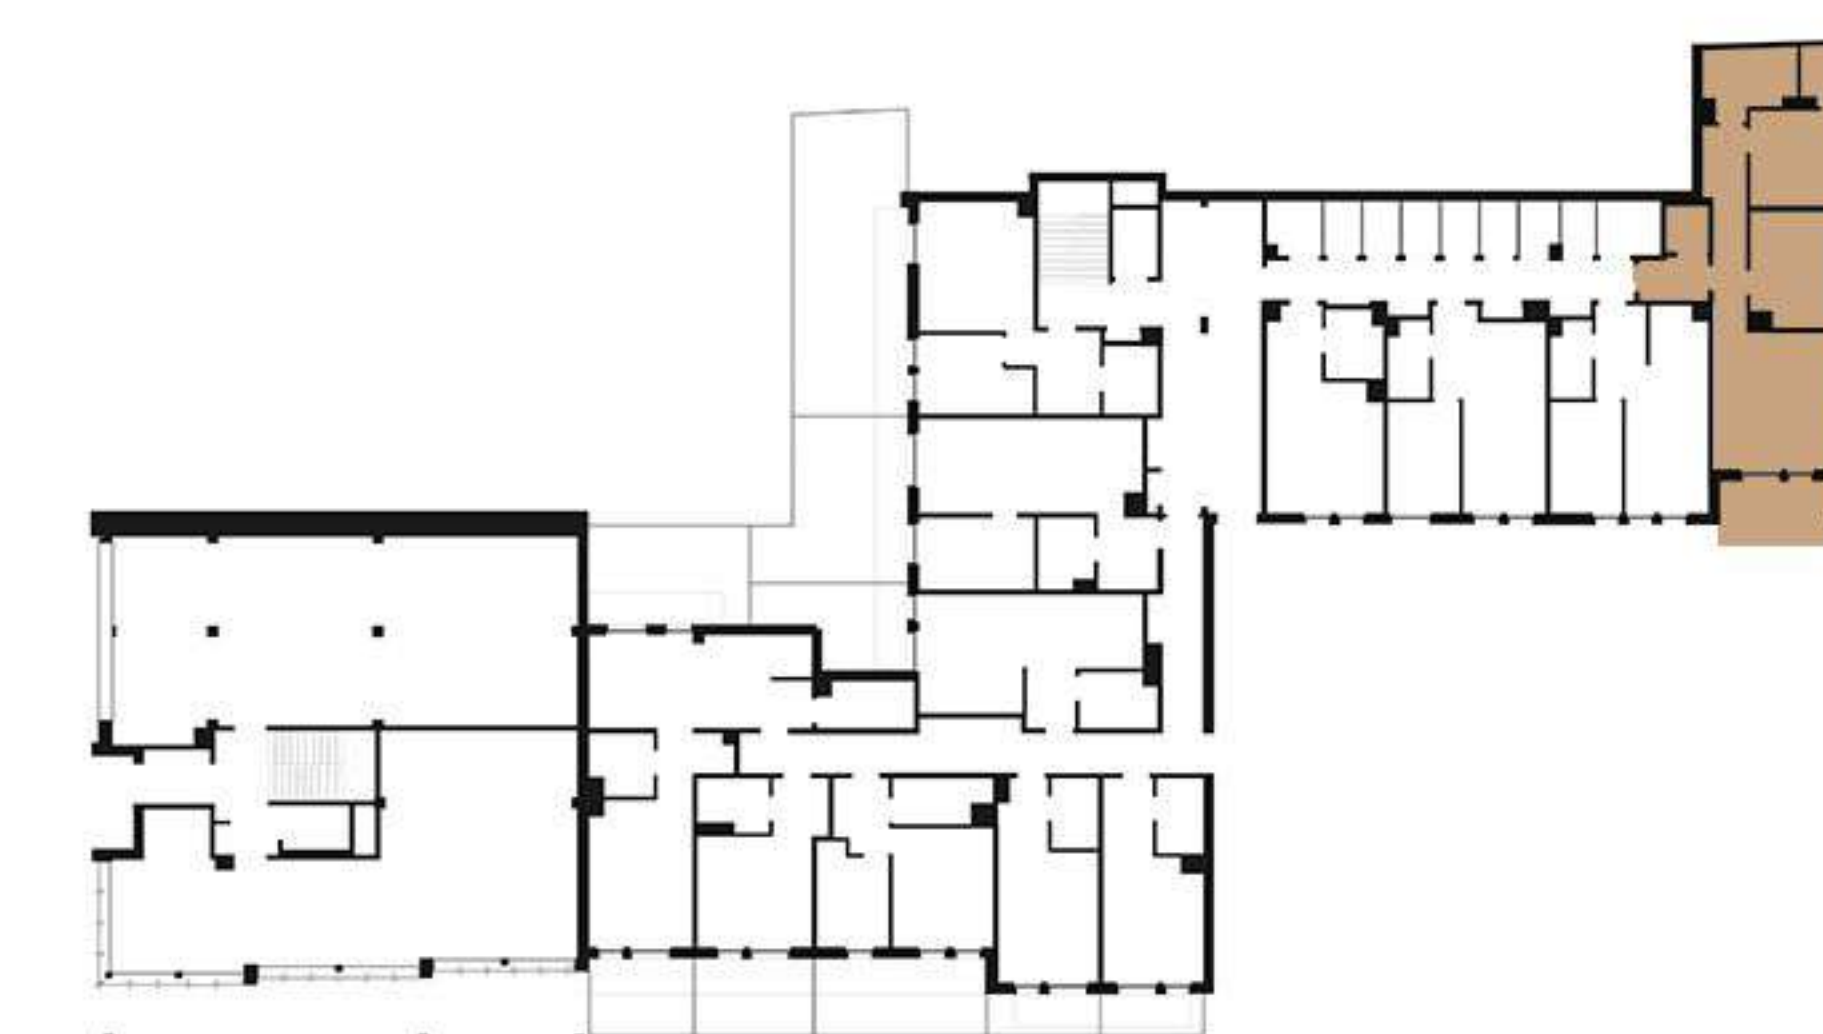

Rzut piętra +1

1. Przedpokój	4,0m ²
2. Przedpokój	10,5m ²
3. Pok. dzien. z aneksem	23,5m ²
4. Sypialnia	15,1m ²
5. Sypialnia	14,0m ²
6. Łazienka	4,8m ²
7. Łazienka	7,9m ²
+Balkon	12,0m ²

(+48) 511 161 900

biuro@rezydencjacaro.pl


www.rezydencjacaro.pl

Biuro sprzedaży Gliwice

ulica Lutycka 6 pok. 210



Widok budynku od strony ul. Kościelnej

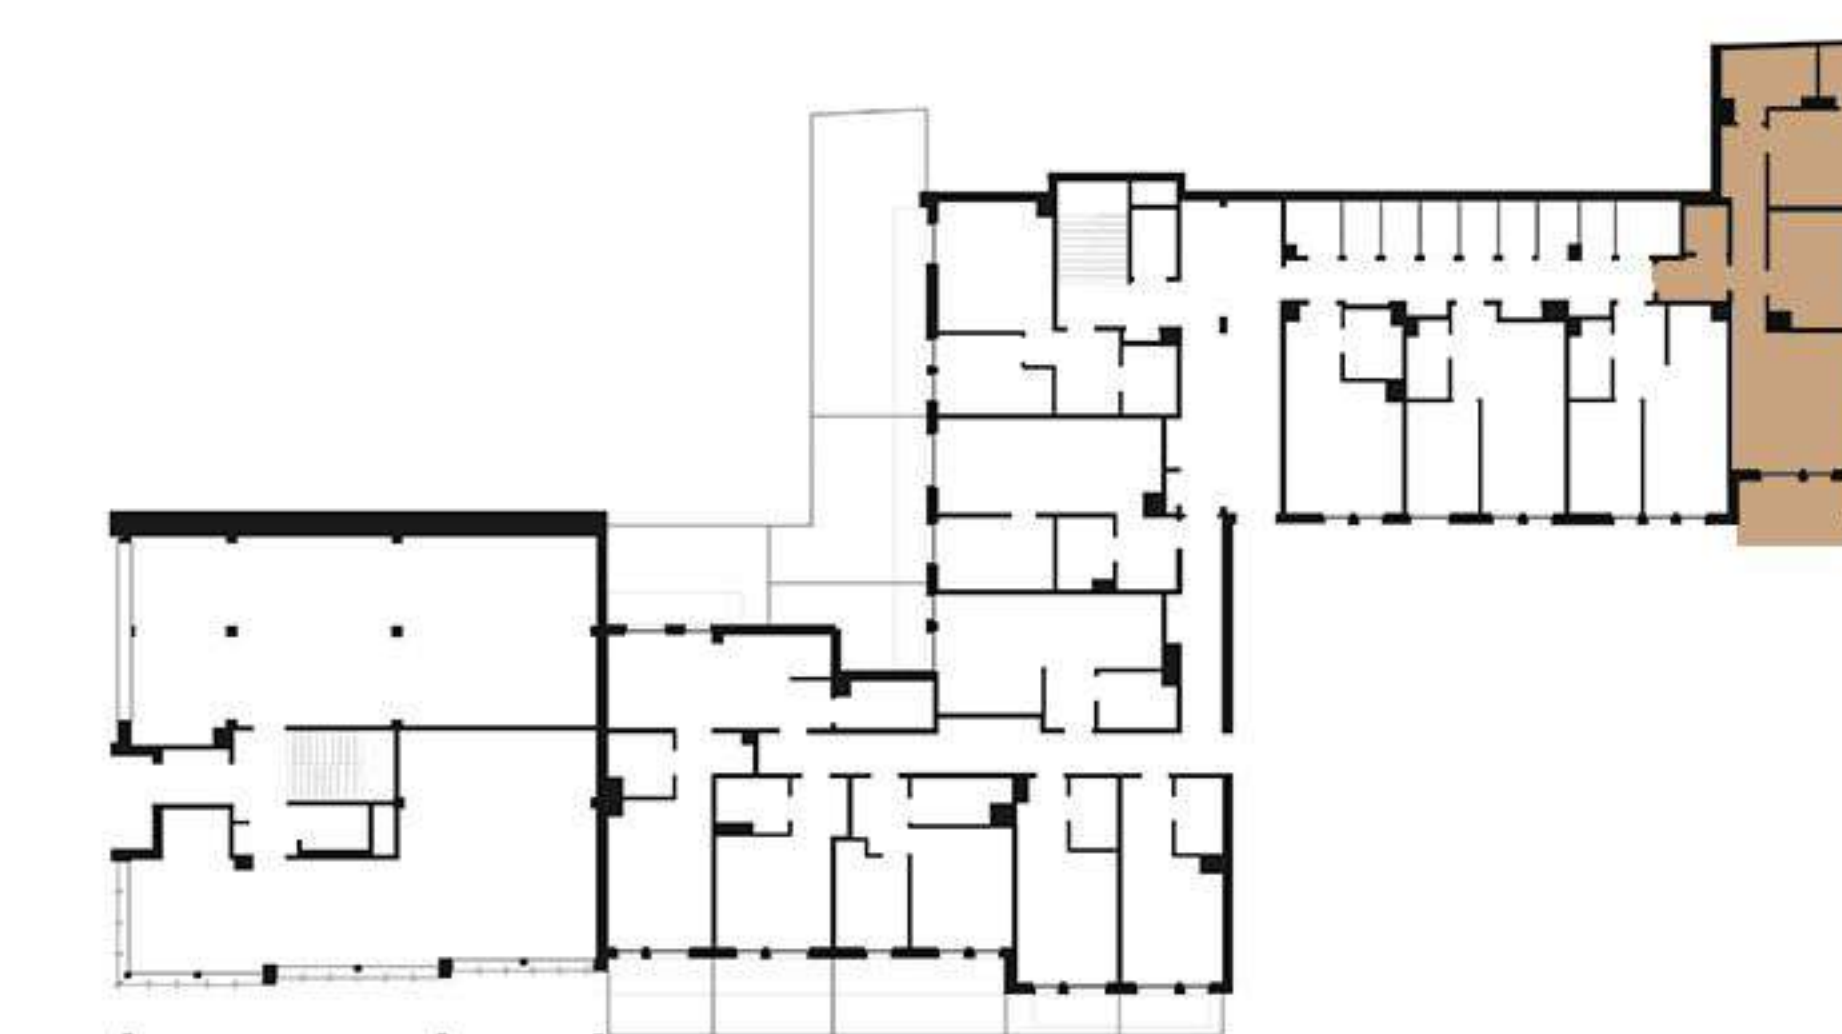

Rzut piętra +1

1. Przedpokój	4,0m ²
2. Przedpokój	10,5m ²
3. Pok. dzien. z aneksem	23,5m ²
4. Sypialnia	15,1m ²
5. Sypialnia	14,0m ²
6. Łazienka	4,8m ²
7. Łazienka	7,9m ²
+Balkon	12,0m ²

(+48) 511 161 900

biuro@rezydencjacaro.pl

www.rezydencjacaro.pl

Biuro sprzedaży Gliwice

ulica Lutycka 6 pok. 210