




Widok budynku od strony ul. Kościelnej

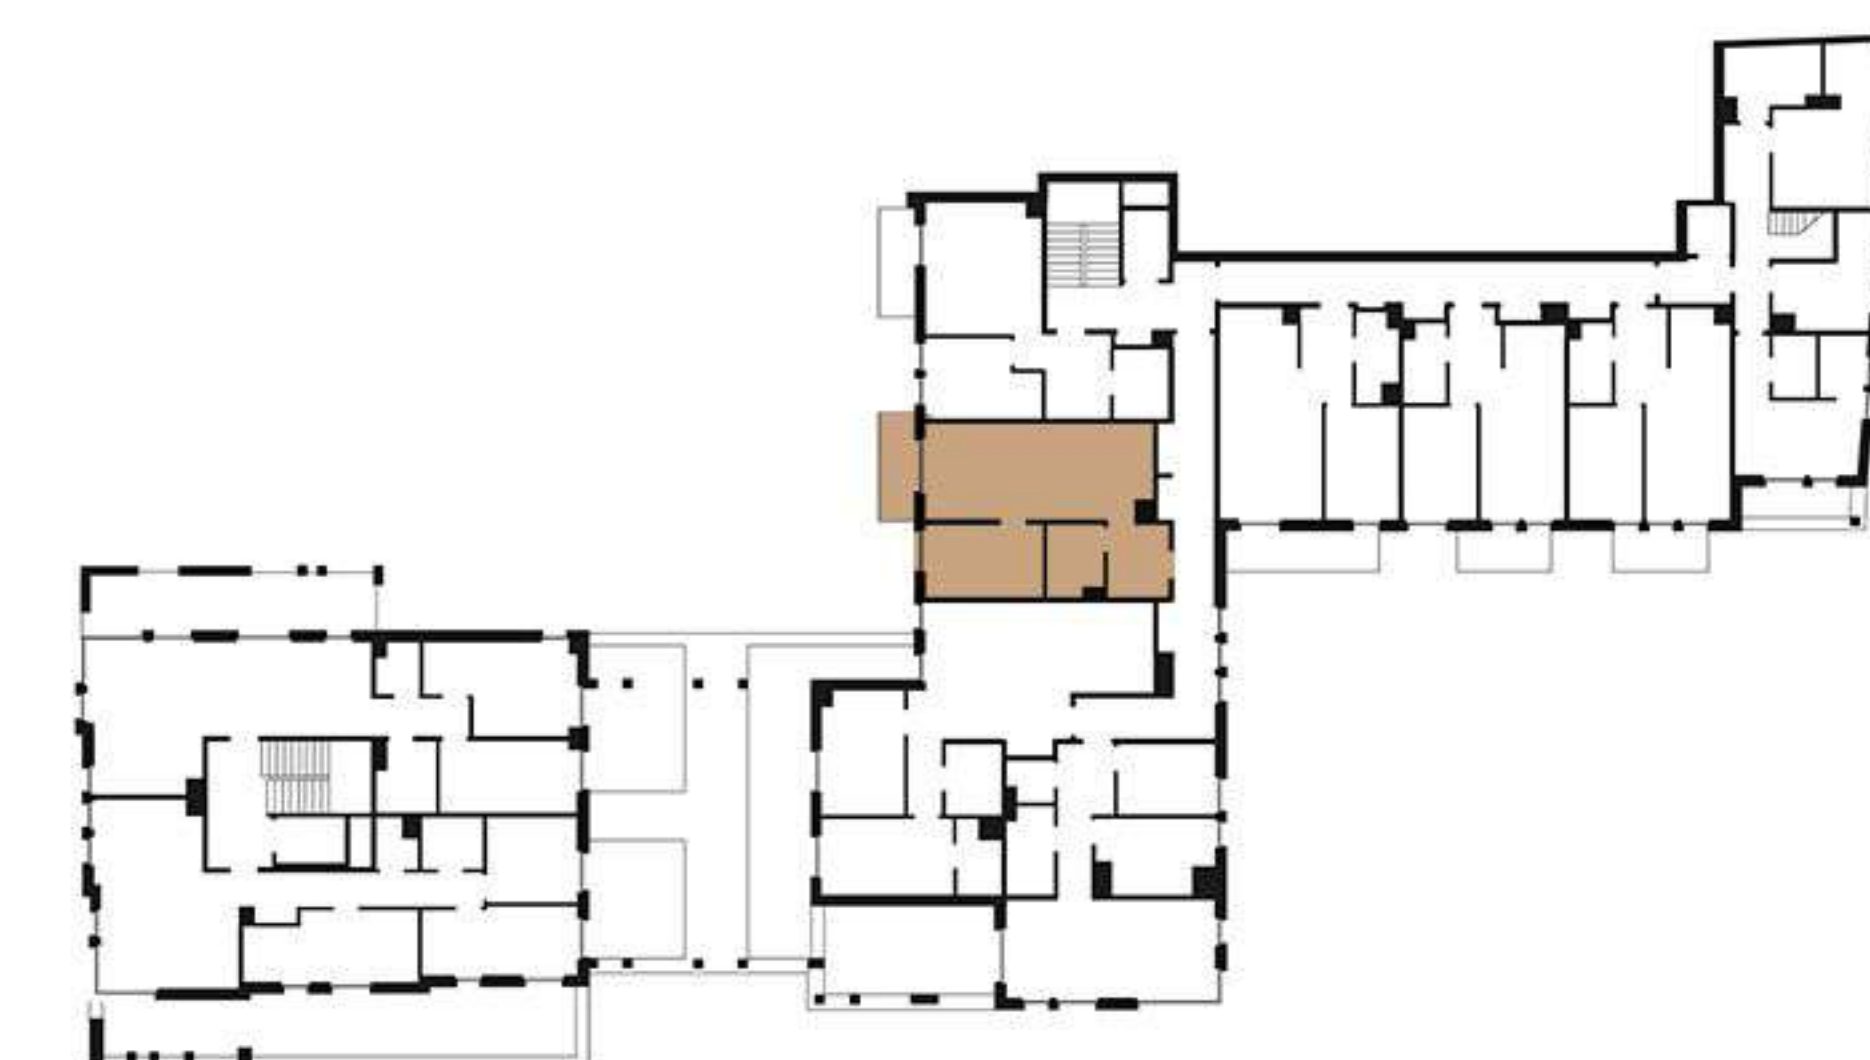

Rzut piętra +2

1. Przedpokój	6,0m ²
2. Łazienka	5,2m ²
3. Sypialnia	11,4m ²
4. Pok. dzien. z aneksem	28,5m ²
+Balkon	5,3m ²


(+48) 511 161 900

biuro@rezydencjacaro.pl

www.rezydencjacaro.pl

Biuro sprzedaży Gliwice

ulica Lutycka 6 pok. 210

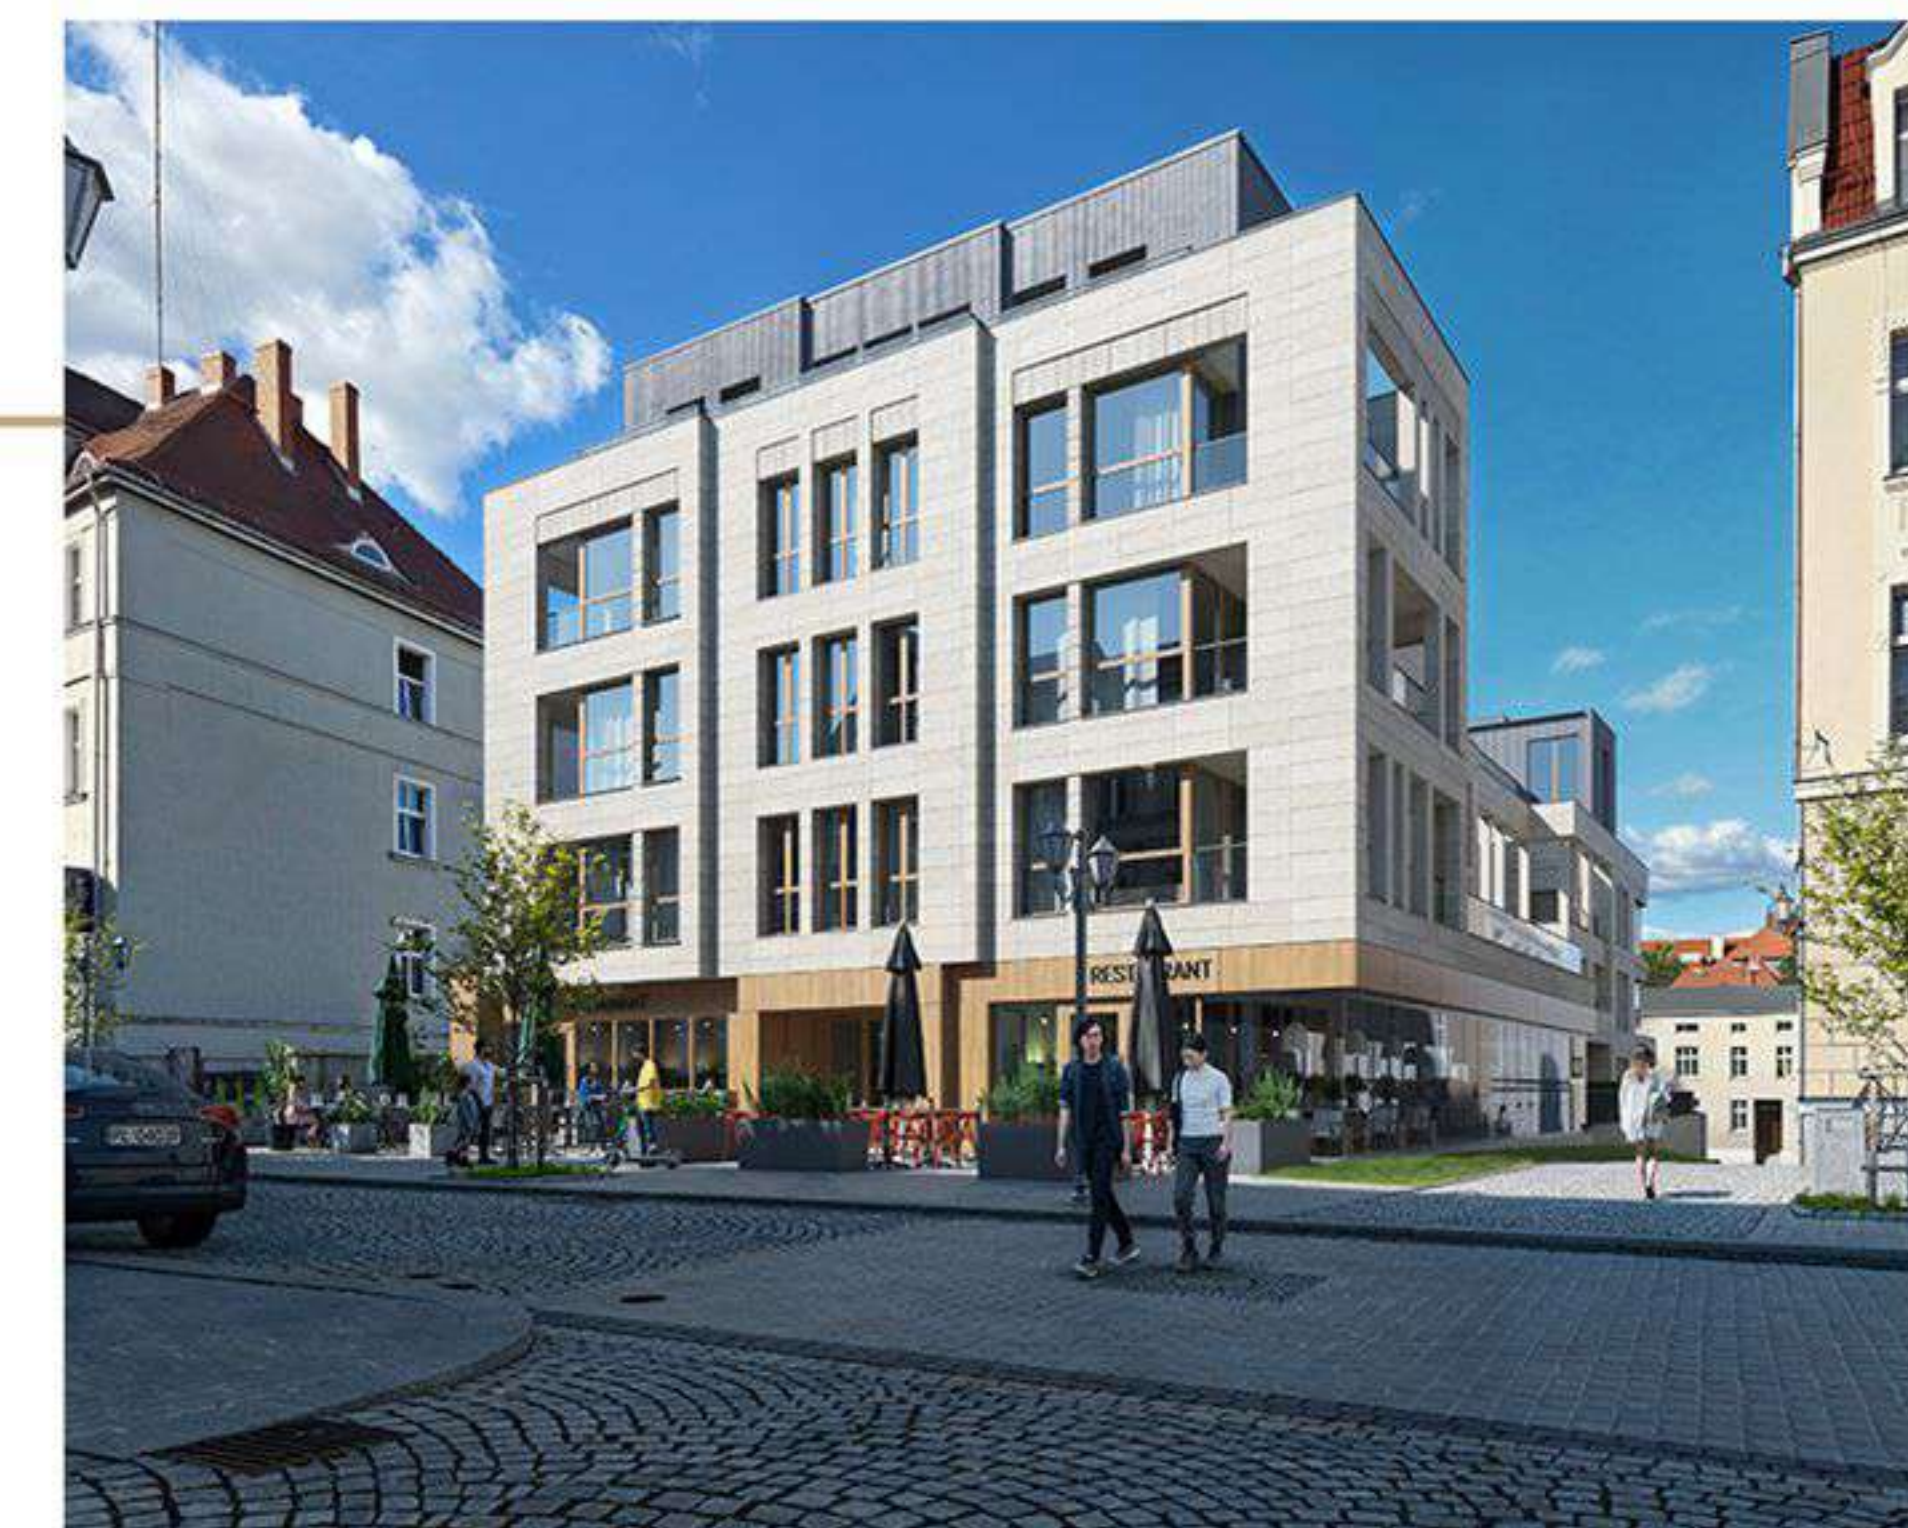


Widok budynku od strony ul. Kościelnej



Rzut piętra +2

1. Przedpokój	6,0m ²
2. Łazienka	5,2m ²
3. Sypialnia	11,4m ²
4. Pok. dzien. z aneksem	28,5m ²
+Balkon	5,3m ²

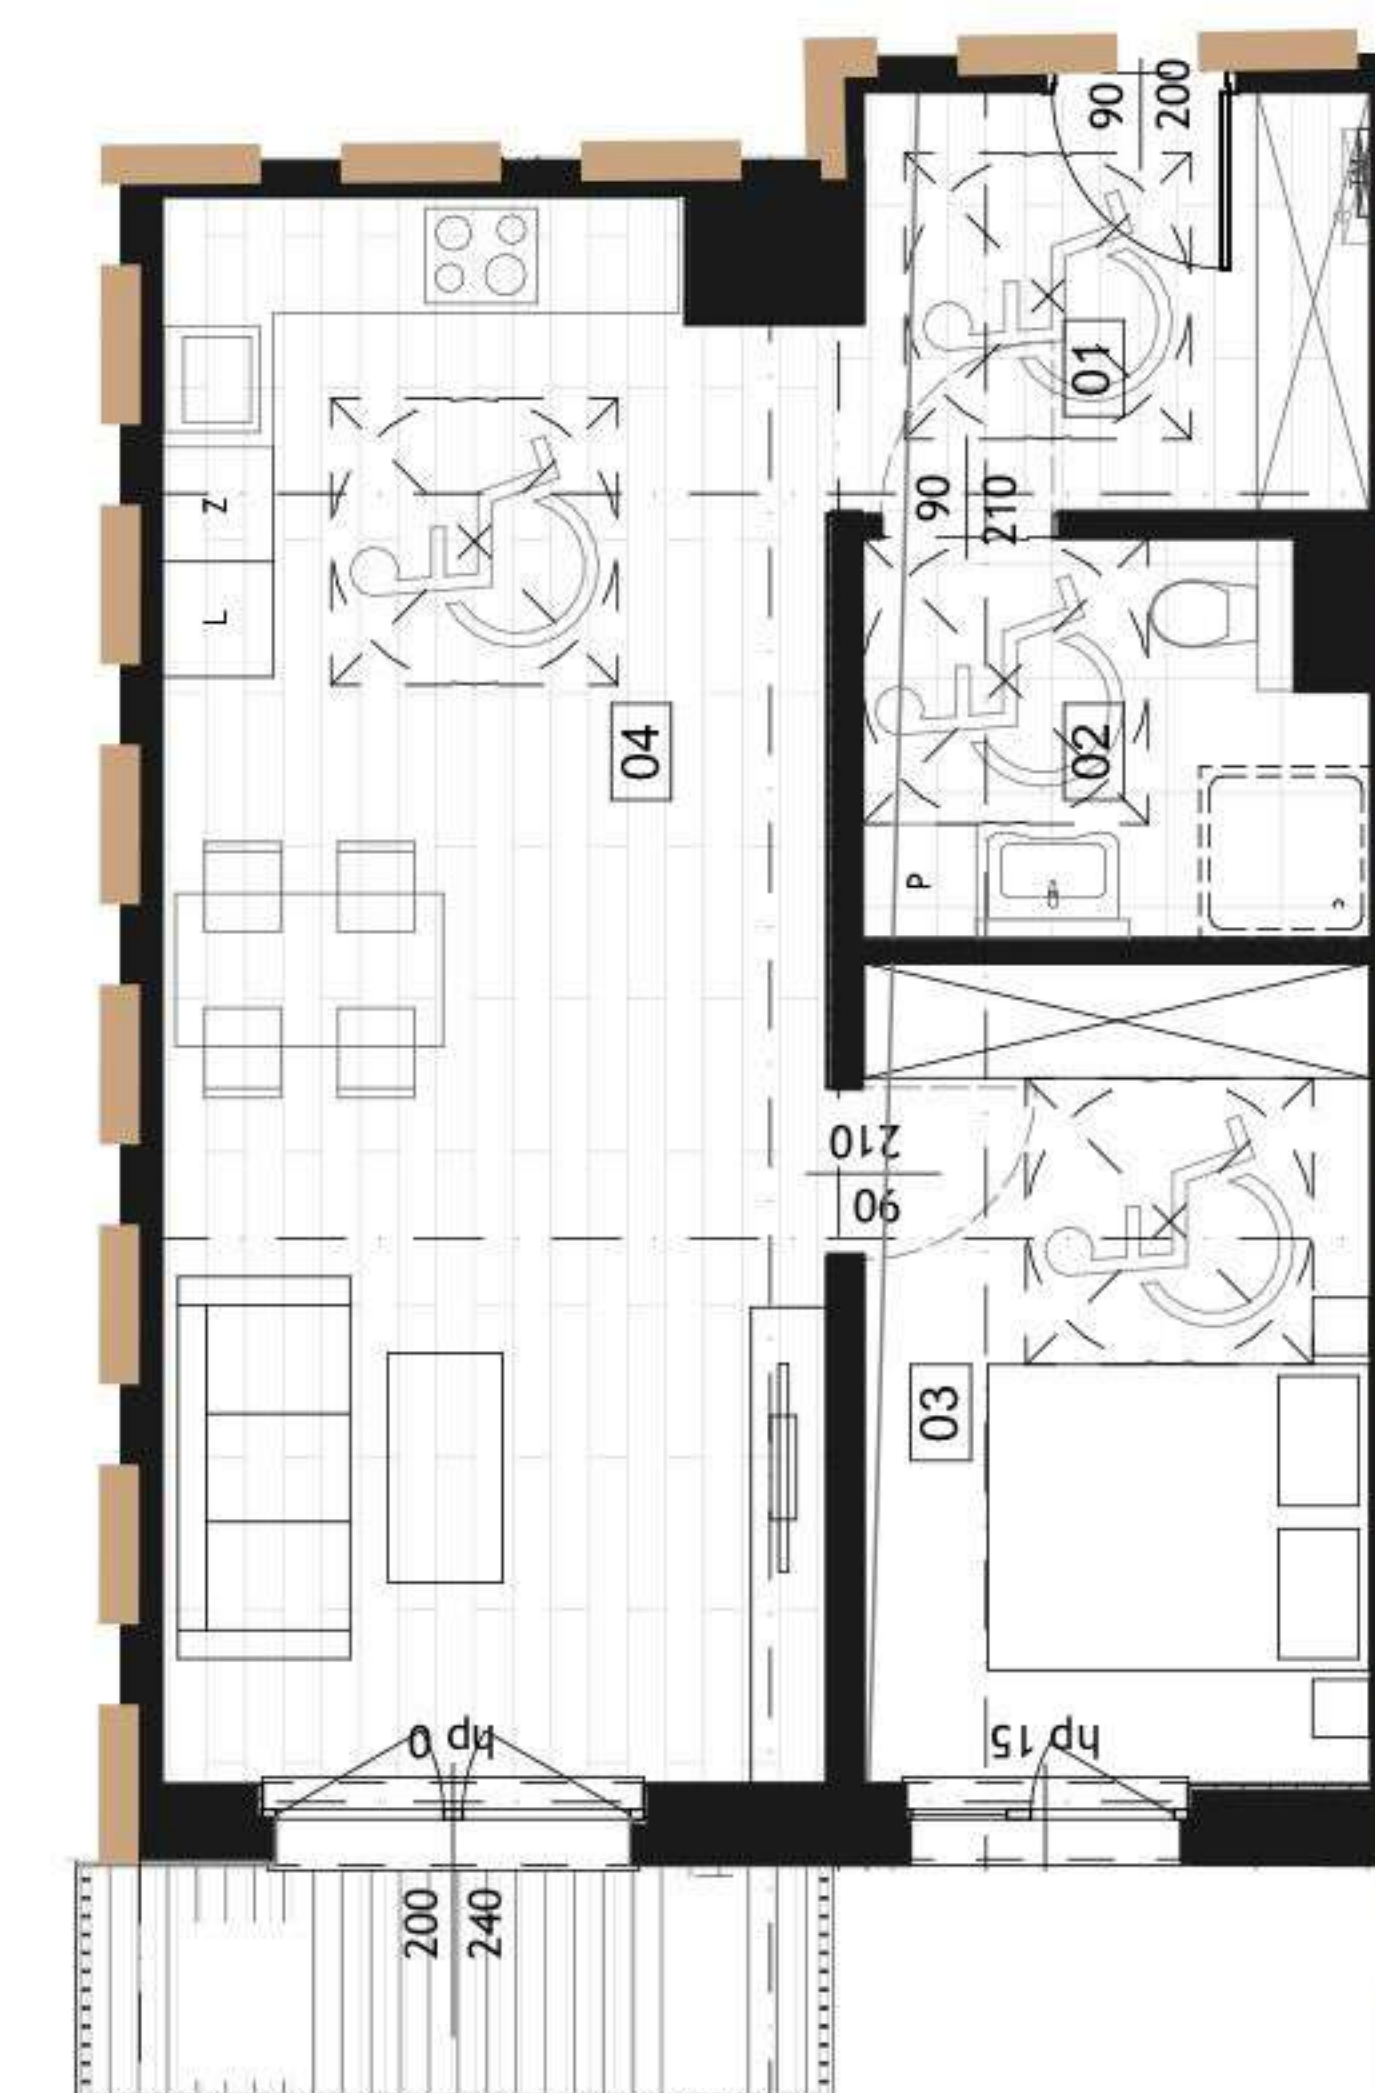**(+48) 511 161 900**

biuro@rezydencjacaro.pl

www.rezydencjacaro.pl

Biuro sprzedaży Gliwice

ulica Lutycka 6 pok. 210