



Widok budynku od strony ul. Kościelnej



Rzut piętra +3

1. Przedpokój	9,1m ²
2. Pok. dzien. z aneksem	27,1m ²
3. Łazienka	5,4m ²
4. Sypialnia	9,1m ²
5. Sypialnia	11,1m ²
6. WC	2,4m ²
+Balkon	20,1m ²

(+48) 511 161 900

biuro@rezydencjacaro.pl

www.rezydencjacaro.pl

Biuro sprzedaży Gliwice

ulica Lutycka 6 pok. 210



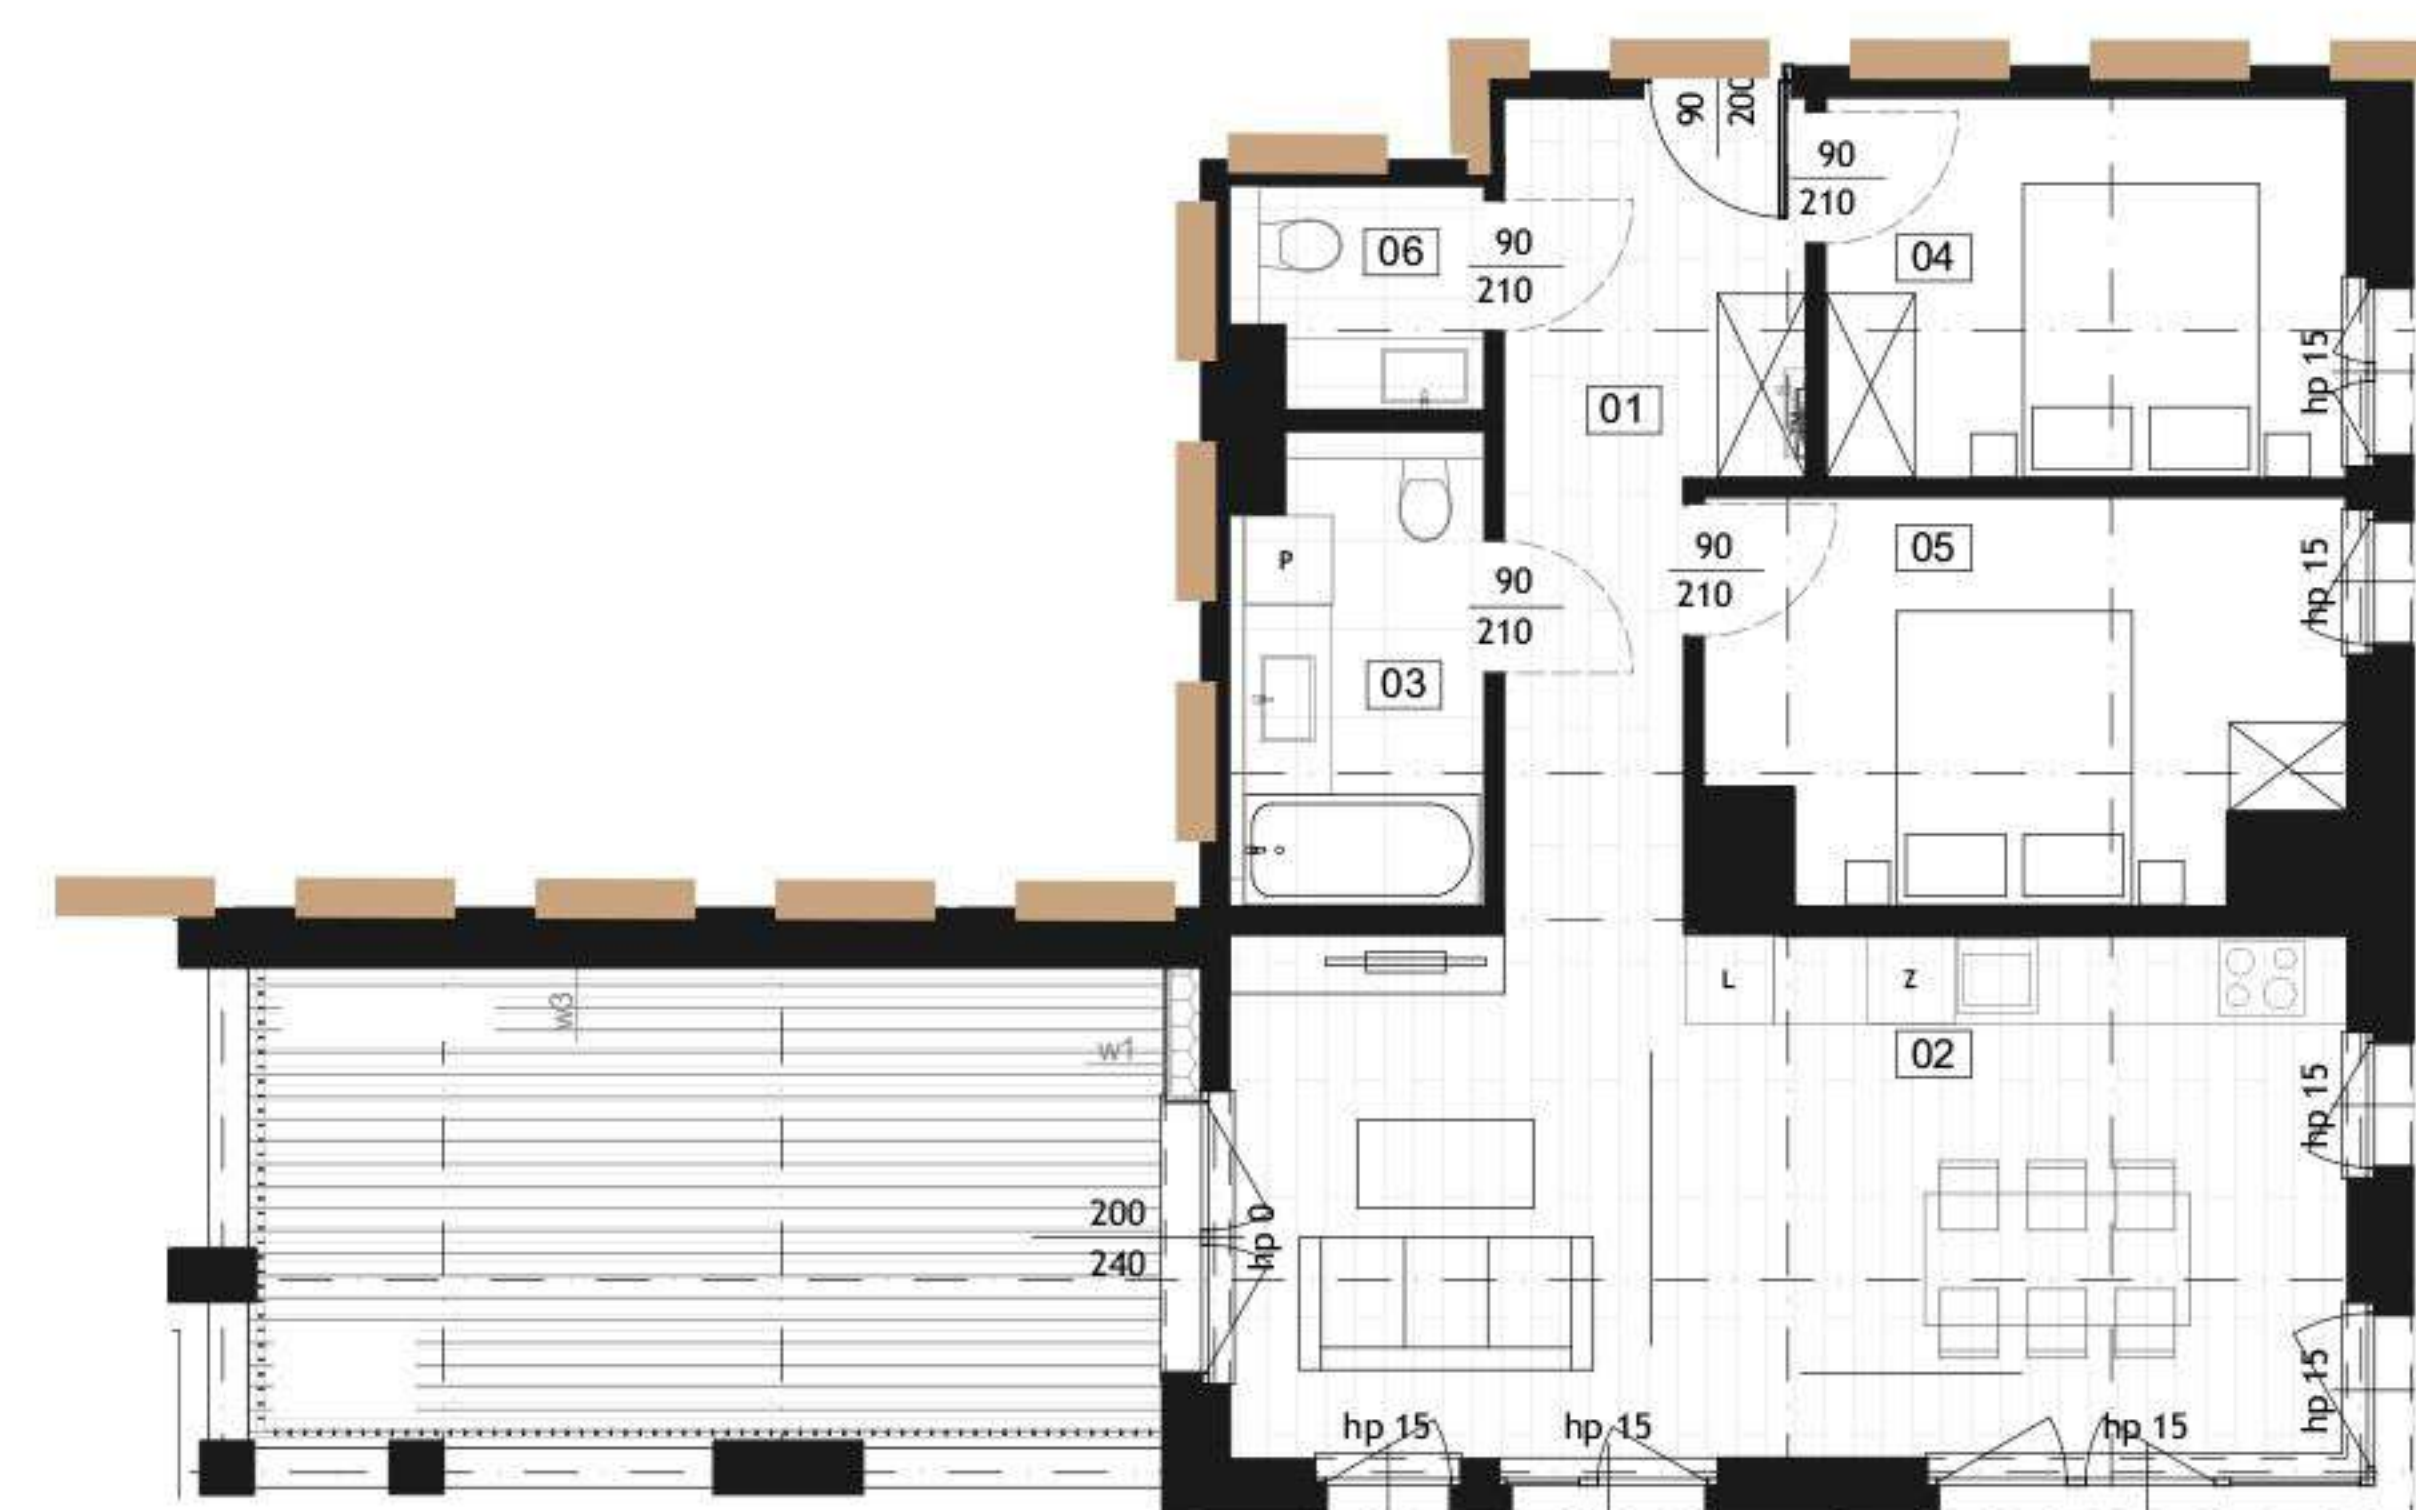


Widok budynku od strony ul. Kościelnej



Rzut piętra +3

1. Przedpokój	9,1m ²
2. Pok. dzien. z aneksem	27,1m ²
3. Łazienka	5,4m ²
4. Sypialnia	9,1m ²
5. Sypialnia	11,1m ²
6. WC	2,4m ²
+Balkon	20,1m ²

**(+48) 511 161 900**

biuro@rezydencjacaro.pl

www.rezydencjacaro.pl

Biuro sprzedaży Gliwice

ulica Lutycka 6 pok. 210