



Widok budynku od strony ul. Kościelnej



Rzut piętra +3

1. Przedpokój	8,0m ²
2. Pok. dzien. z aneksem	20,0m ²
3. Łazienka	5,5m ²
4. Sypialnia	11,0m ²
+Balkon	5,4m ²


(+48) 511 161 900

biuro@rezydencjacaro.pl

www.rezydencjacaro.pl

Biuro sprzedaży Gliwice

ulica Lutycka 6 pok. 210

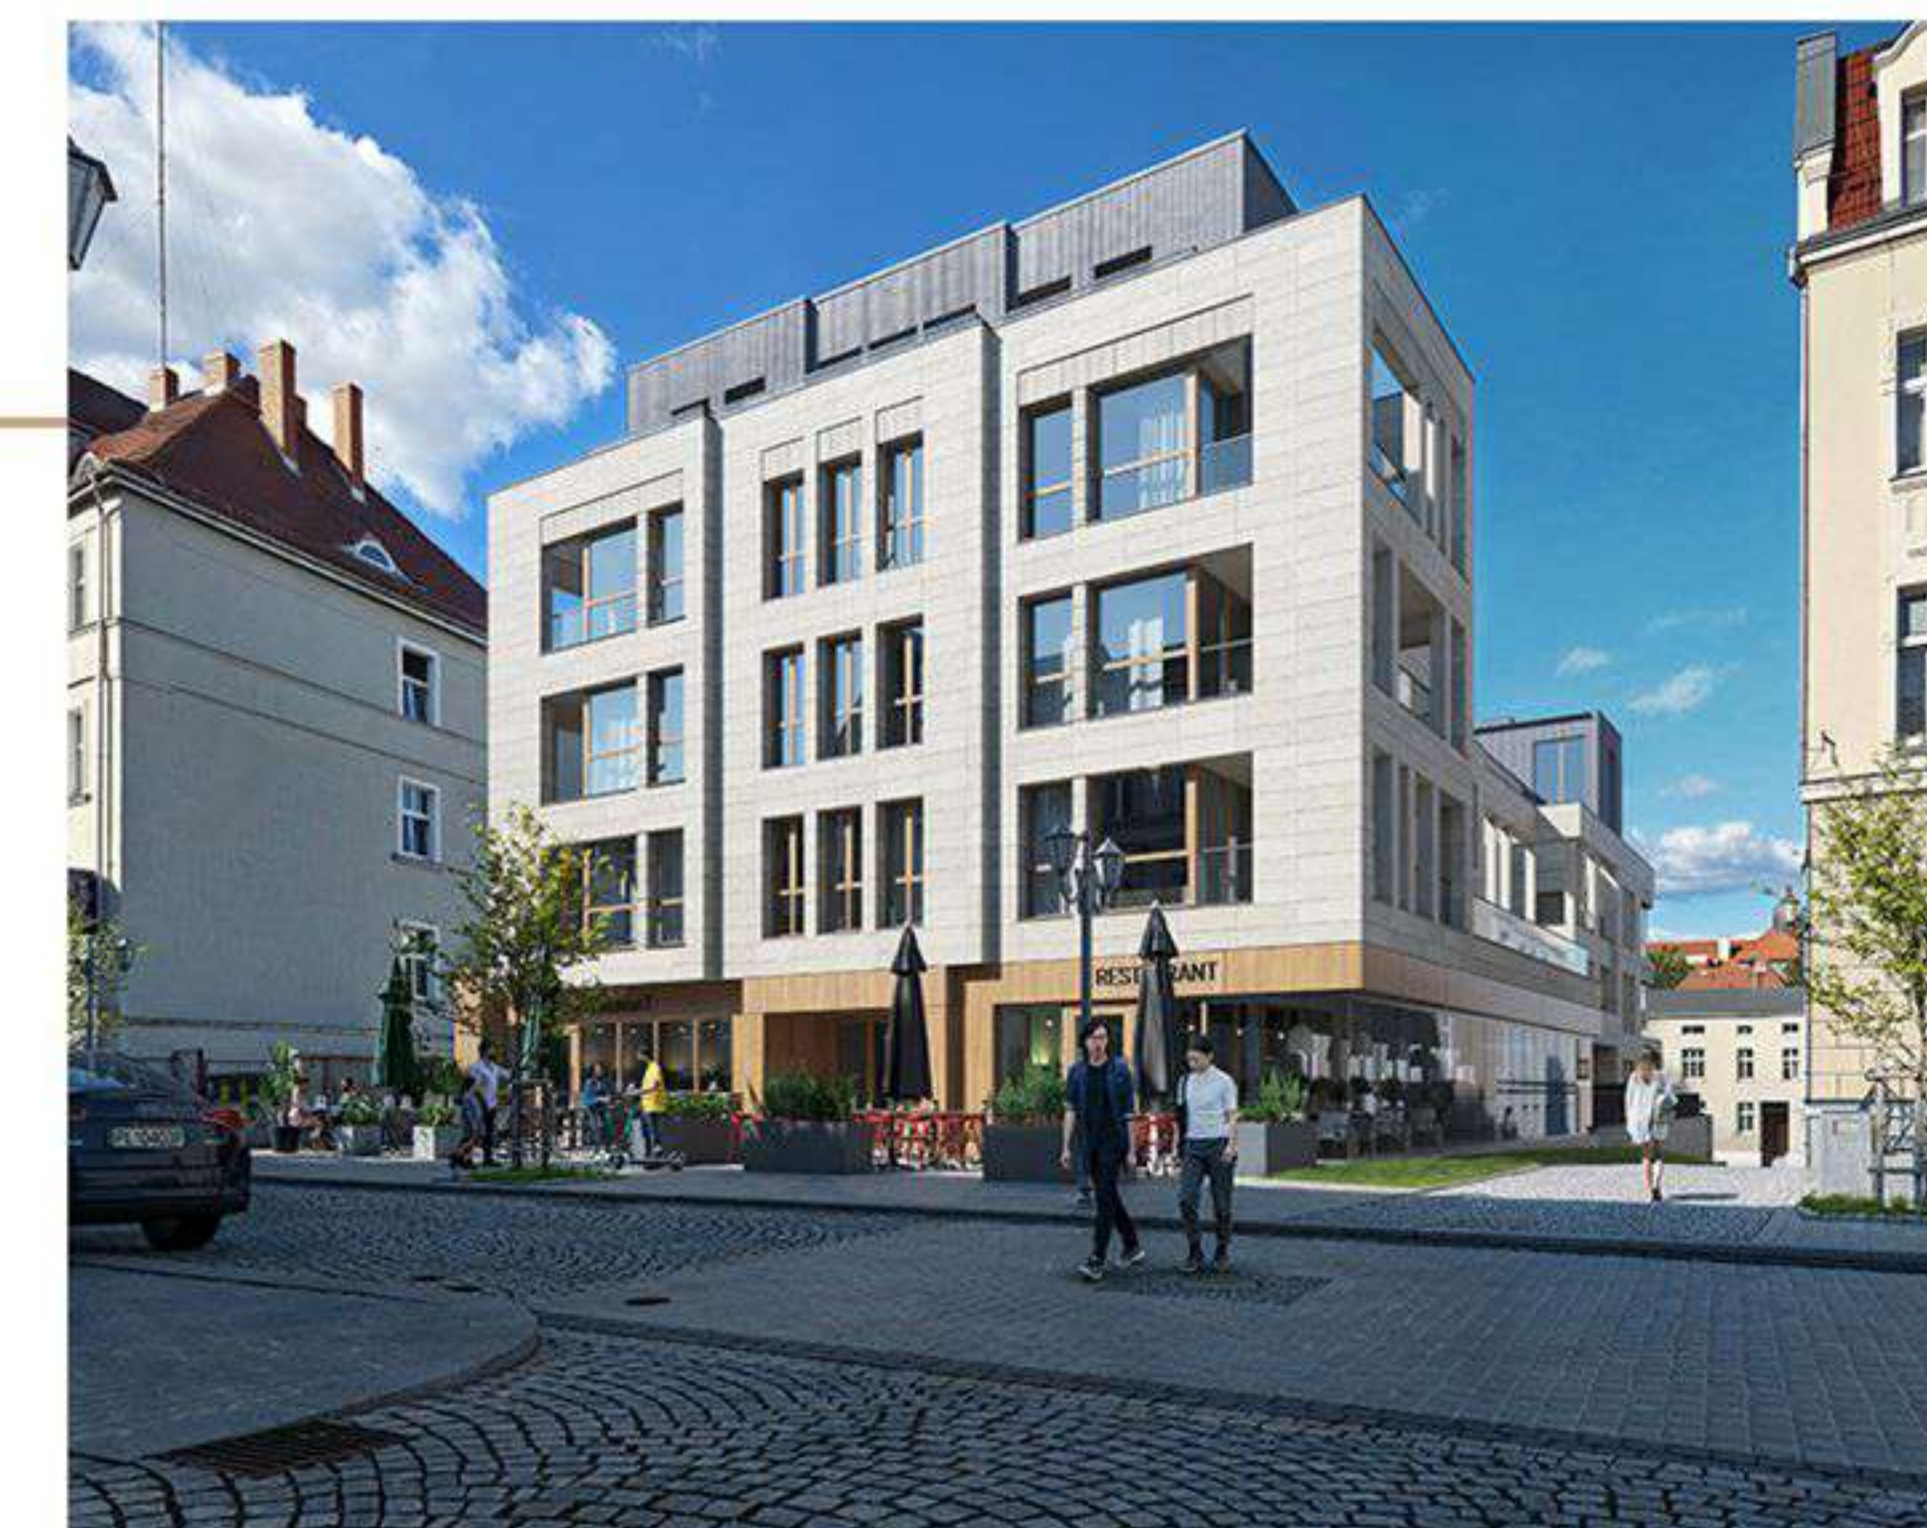

Widok budynku od strony ul. Kościelnej



Rzut piętra +3

1. Przedpokój	8,0m ²
2. Pok. dzien. z aneksem	20,0m ²
3. Łazienka	5,5m ²
4. Sypialnia	11,0m ²
+Balkon	5,4m ²

**(+48) 511 161 900**

biuro@rezydencjacaro.pl

www.rezydencjacaro.pl

Biuro sprzedaży Gliwice

ulica Lutycka 6 pok. 210