



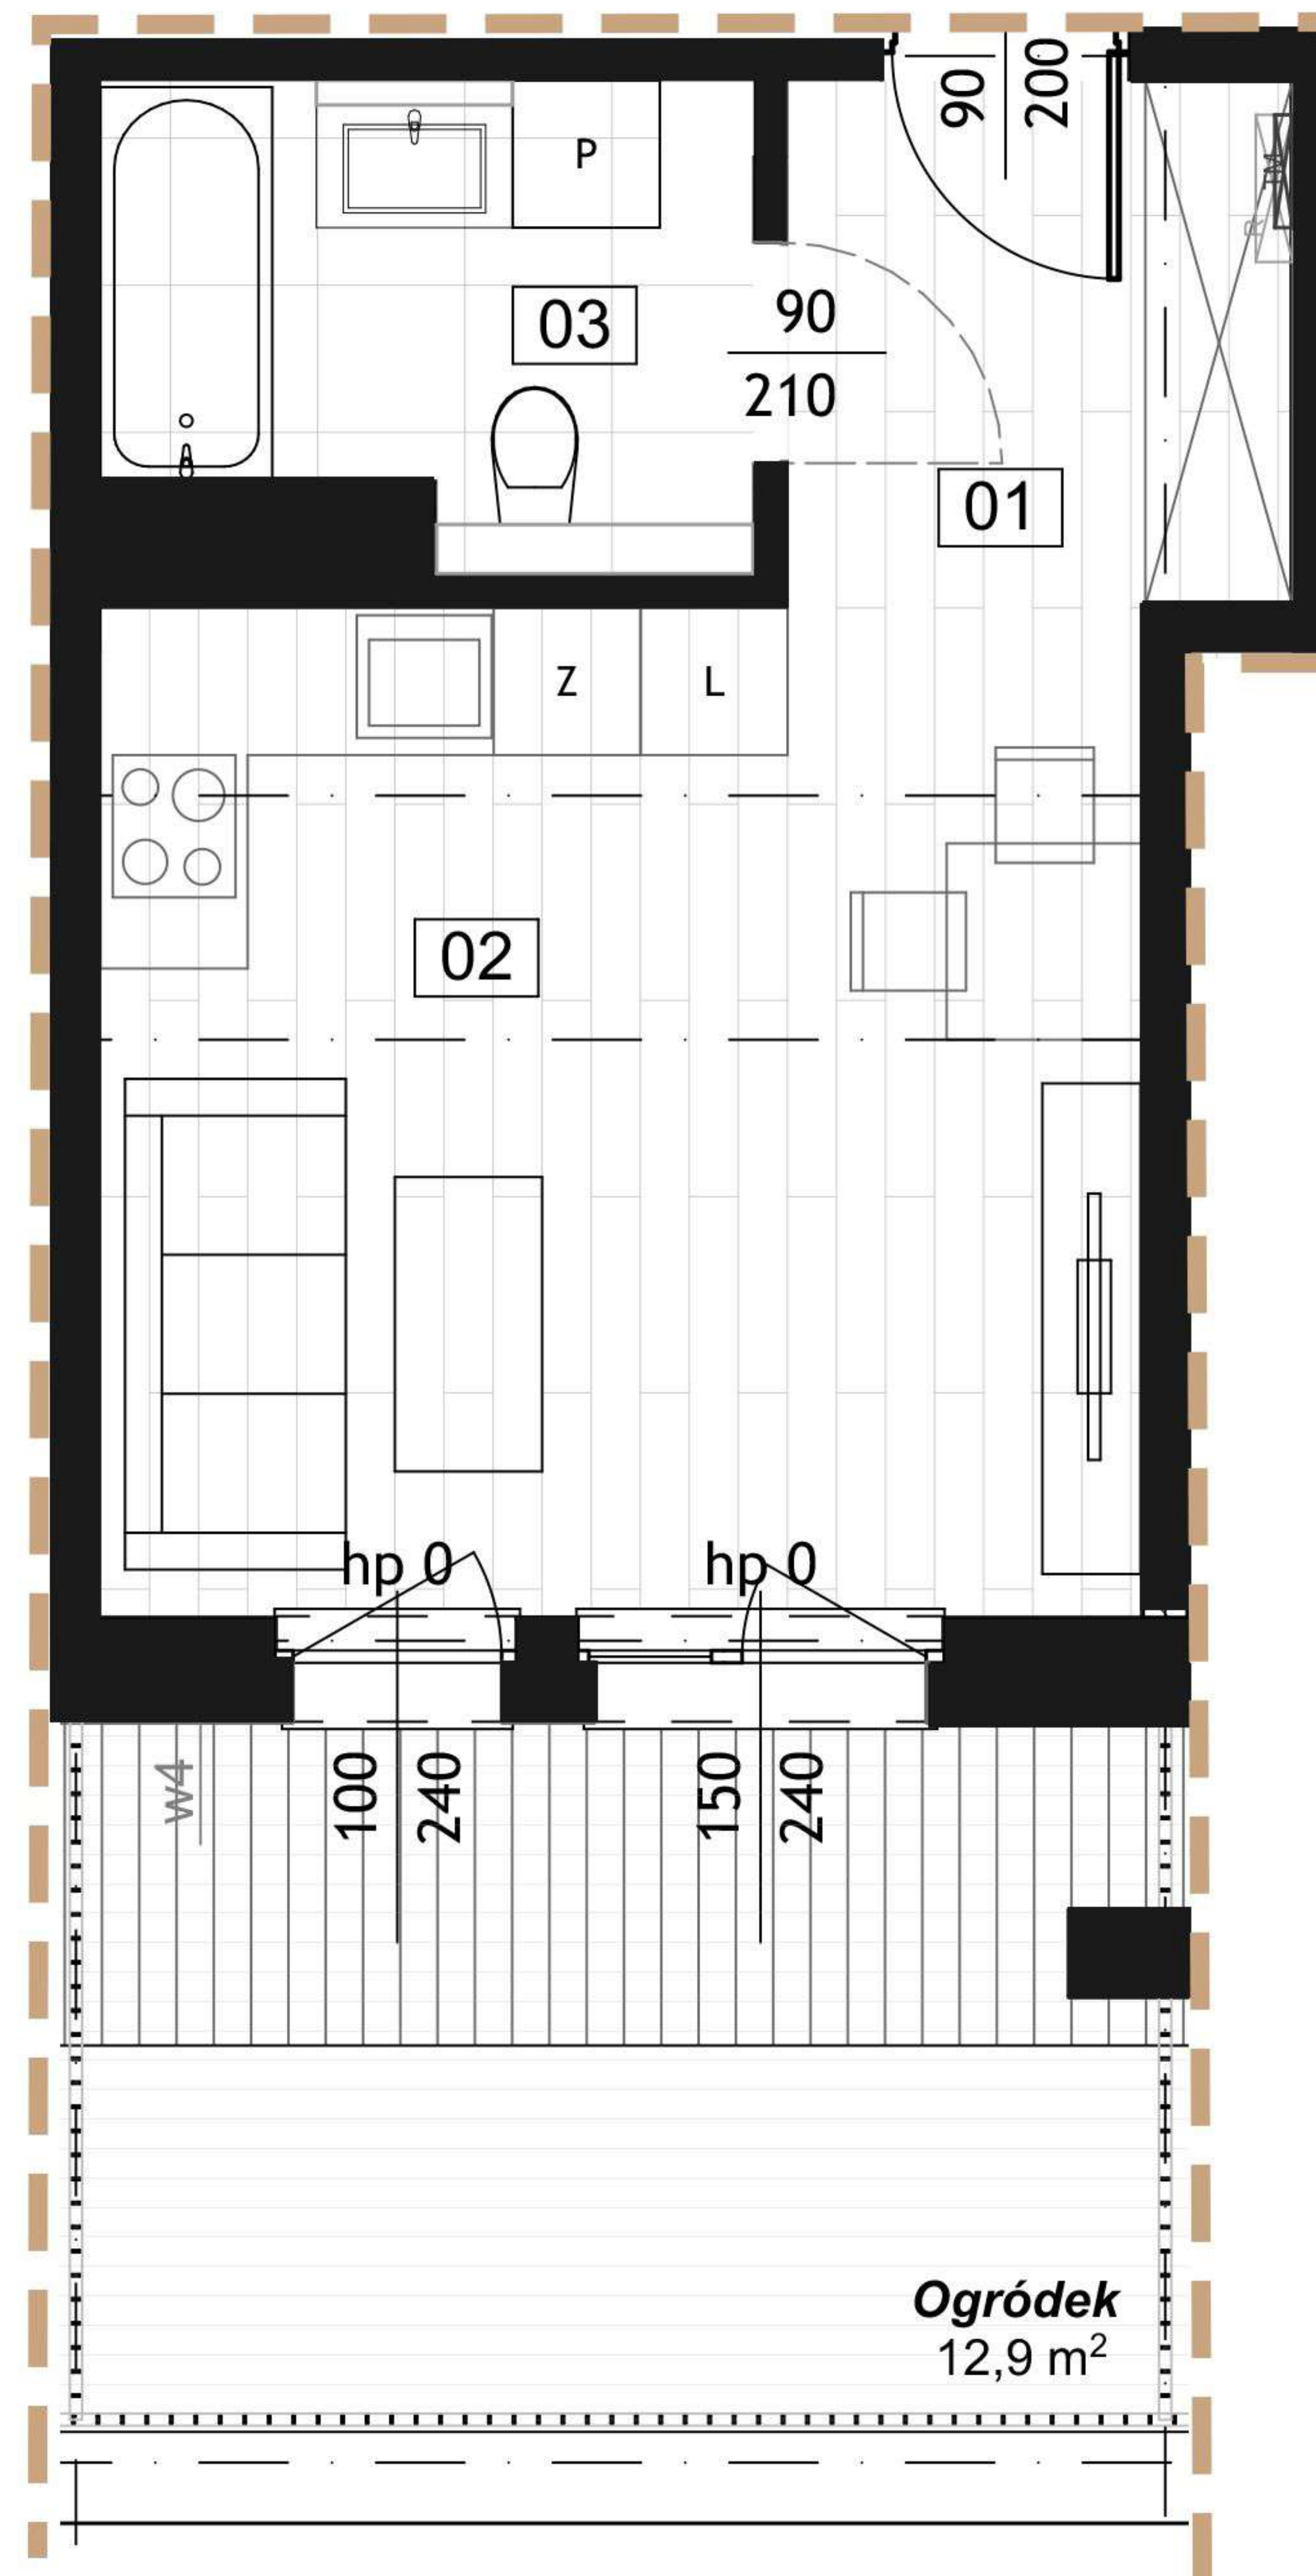

Widok budynku od strony ul. Kościelnej

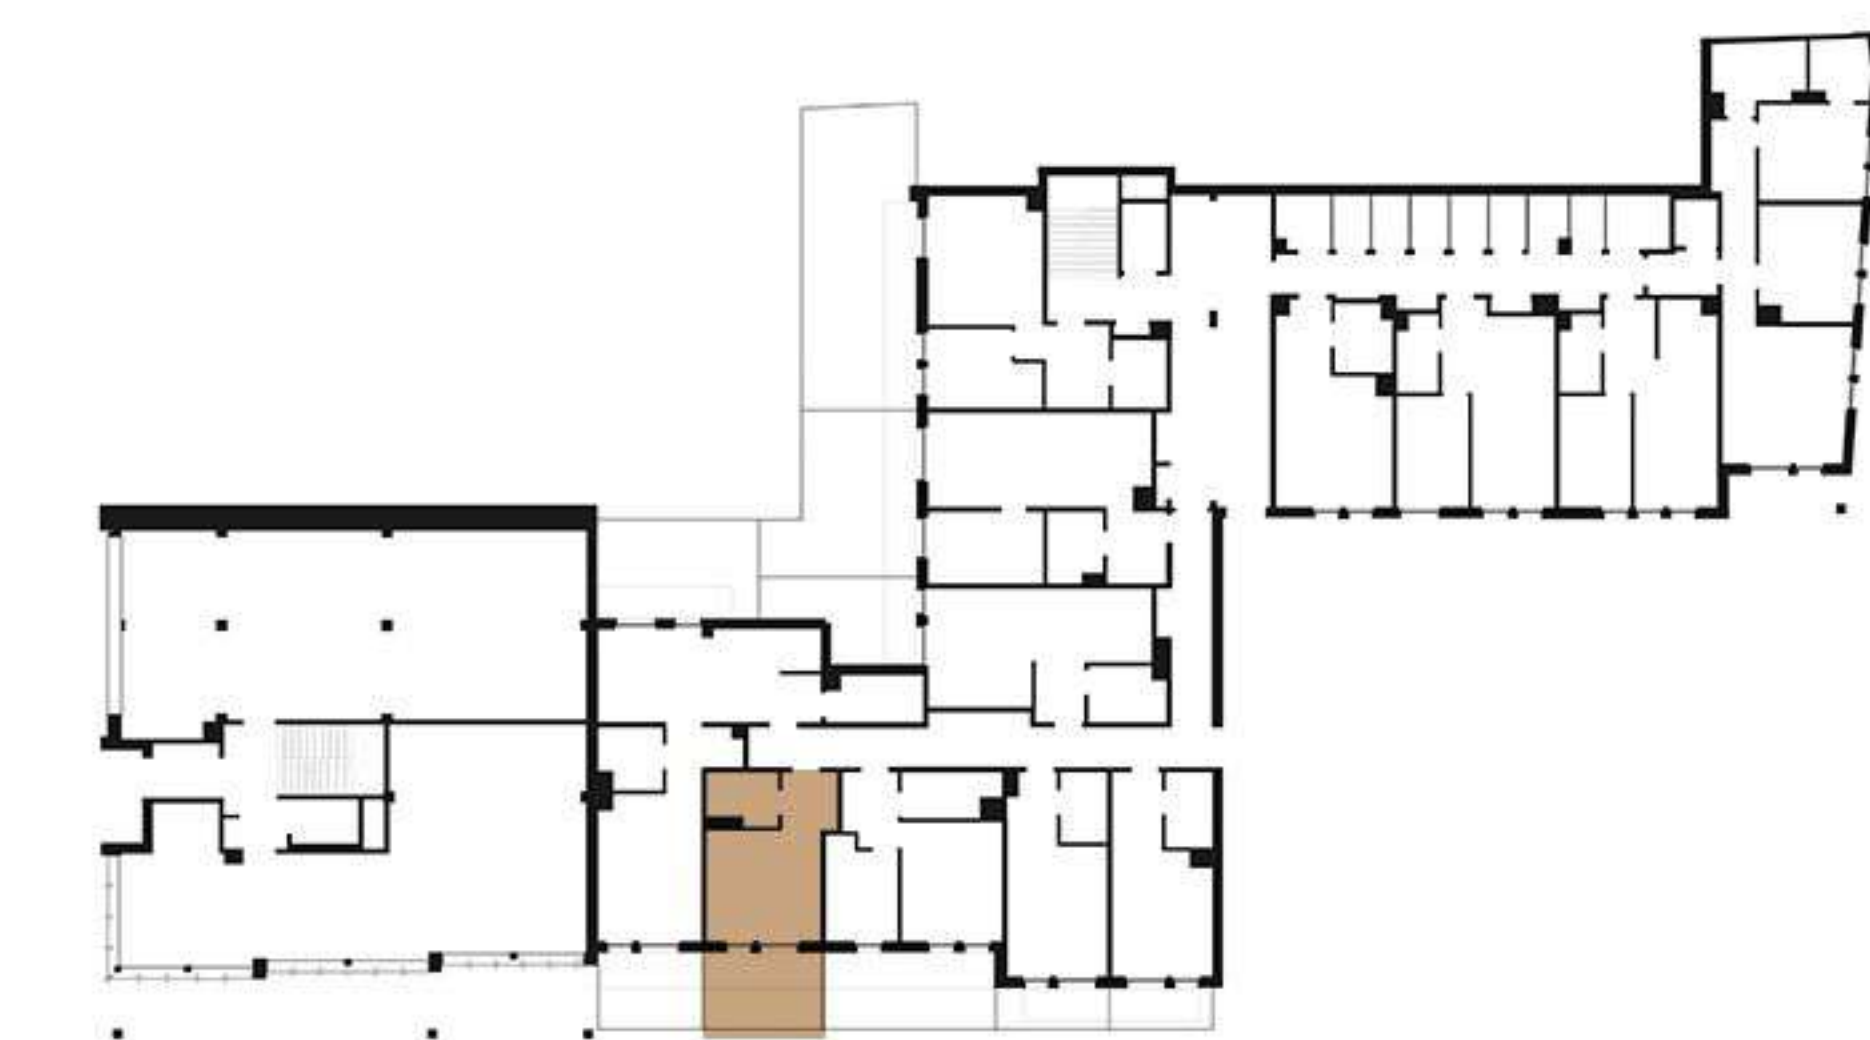

Rzut piętra +1

1. Przedpokój	4,4m ²
2. Pok. dzien. z aneksem	17,5m ²
3. Łazienka	4,7m ²


(+48) 511 161 900

biuro@rezydencjacaro.pl

www.rezydencjacaro.pl

Biuro sprzedaży Gliwice

ulica Lutycka 6 pok. 210

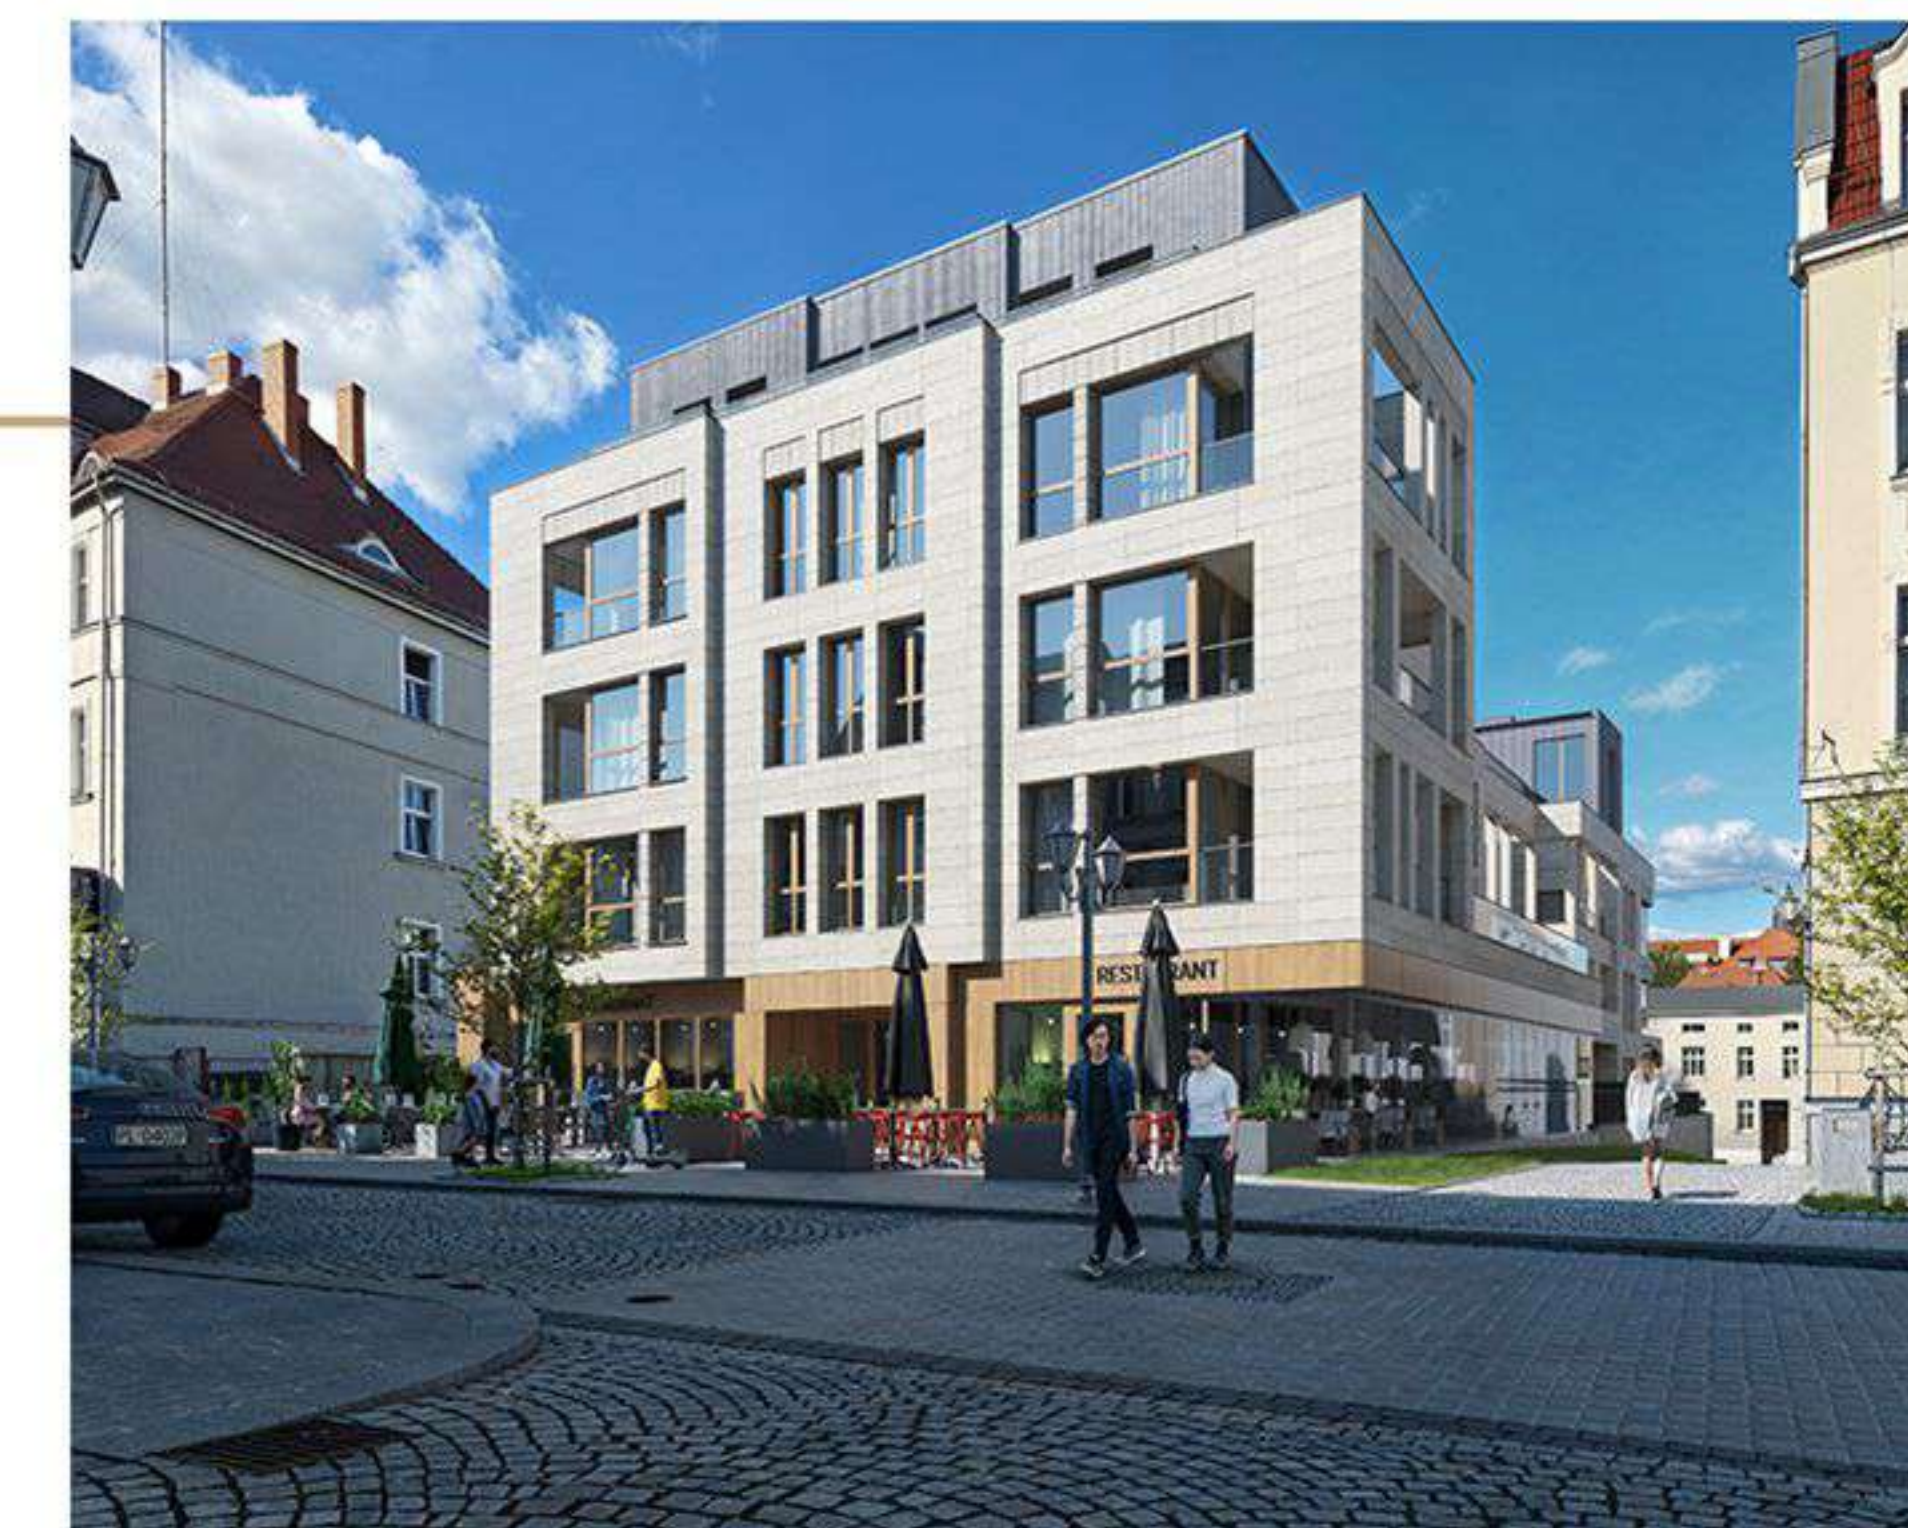


Widok budynku od strony ul. Kościelnej



Rzut piętra +1

1. Przedpokój	4,4m ²
2. Pok. dzien. z aneksem	17,5m ²
3. Łazienka	4,7m ²

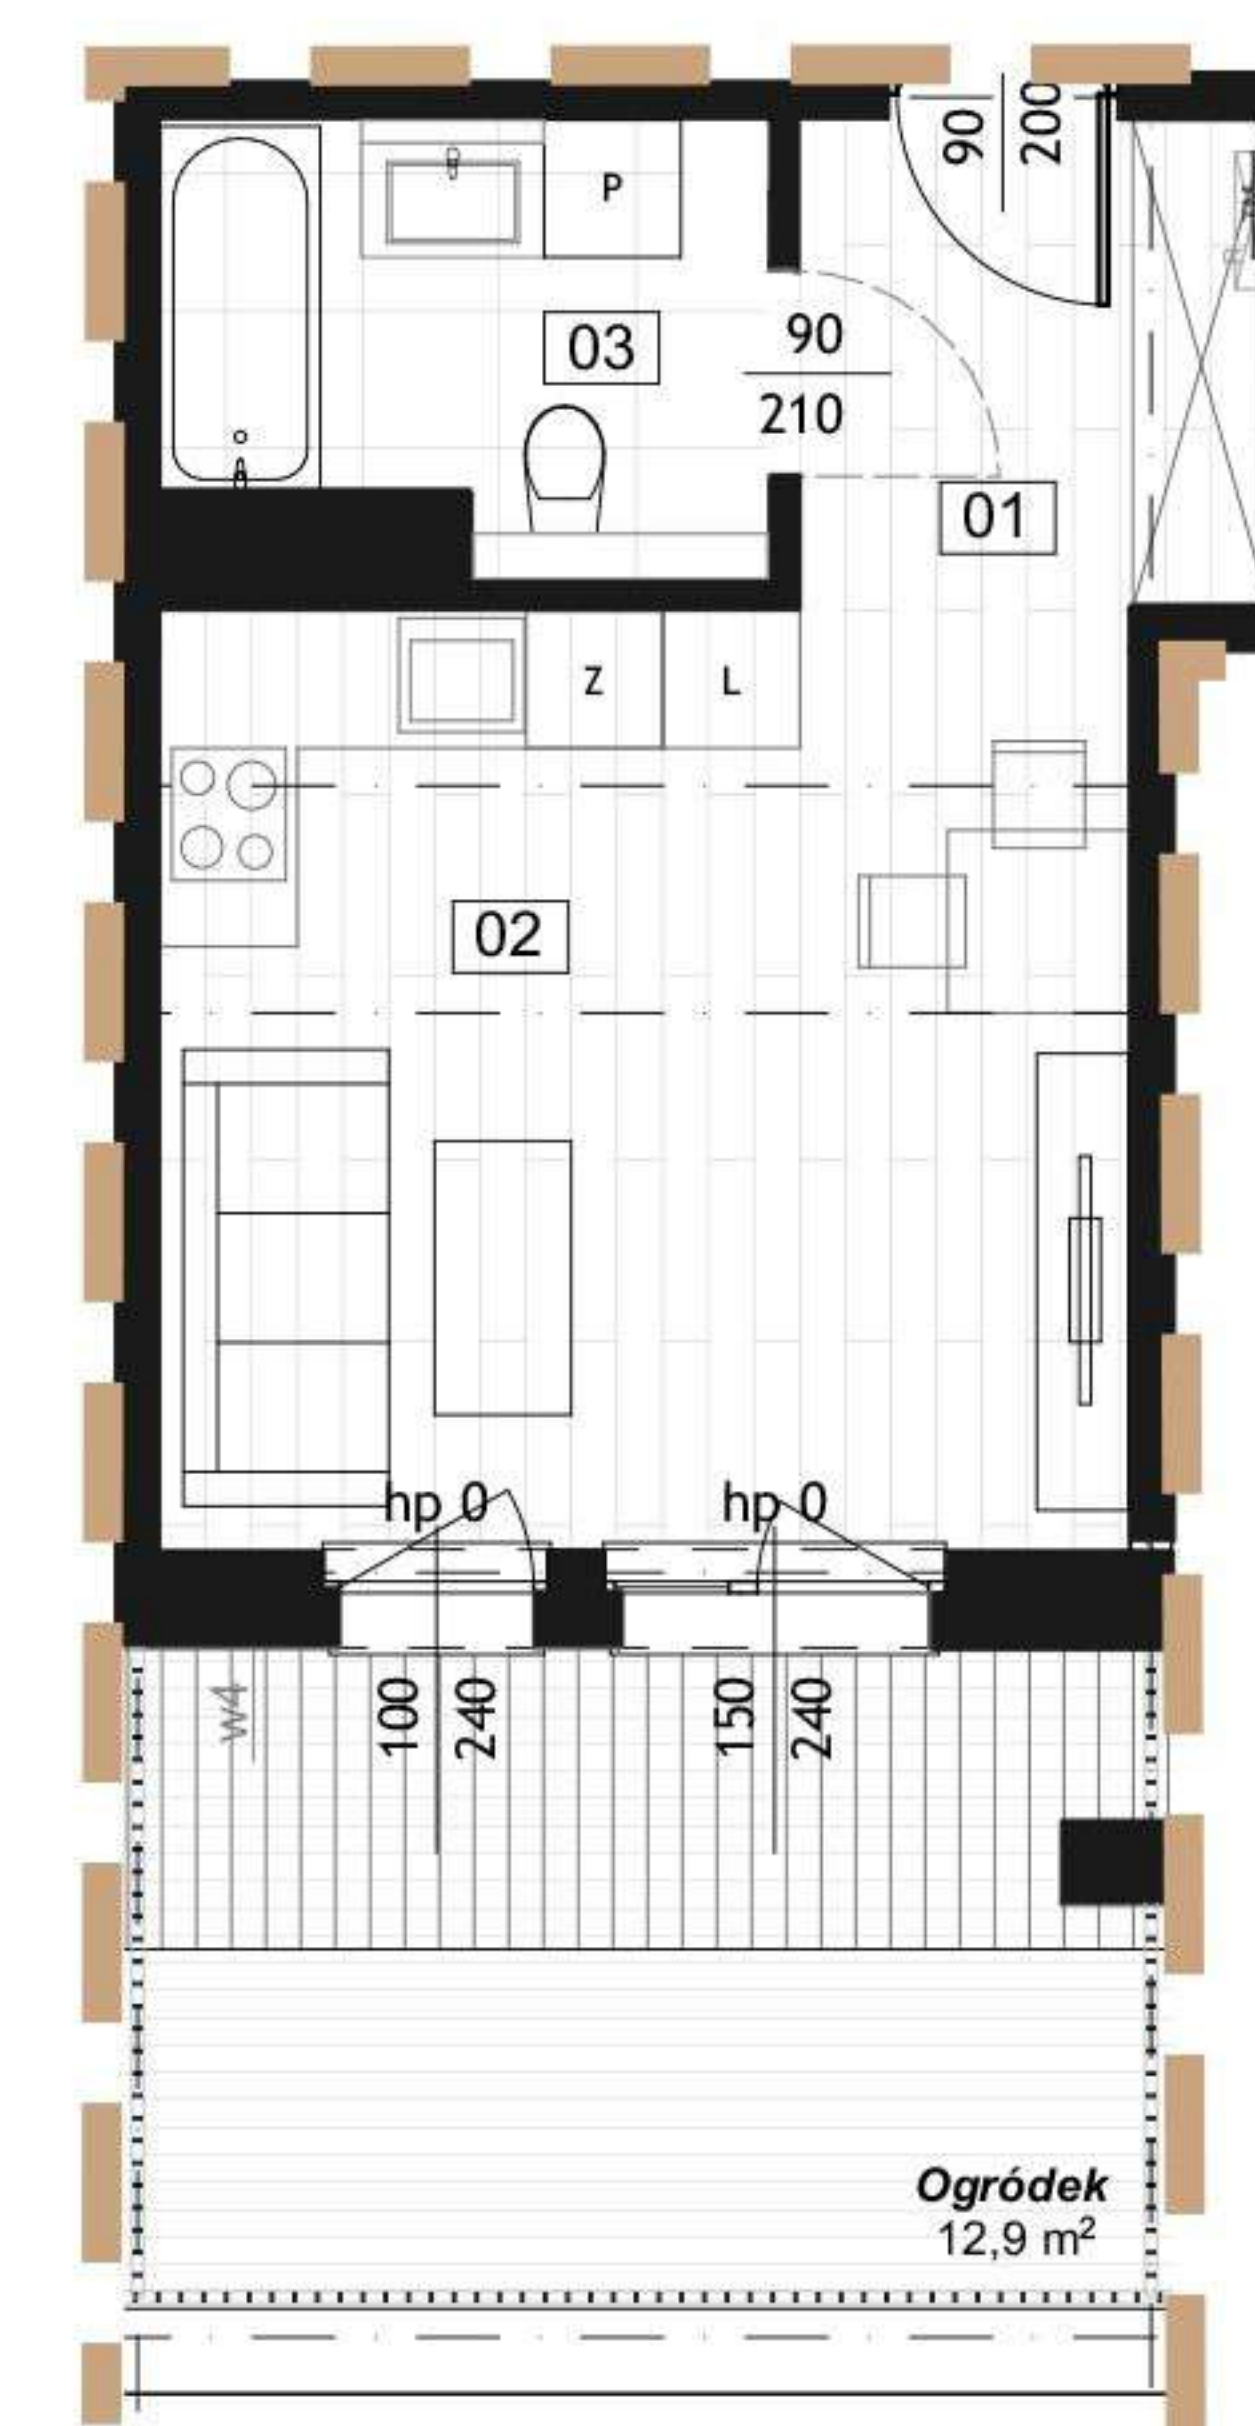

(+48) 511 161 900

biuro@rezydencjacaro.pl

www.rezydencjacaro.pl

Biuro sprzedaży Gliwice

ulica Lutycka 6 pok. 210