



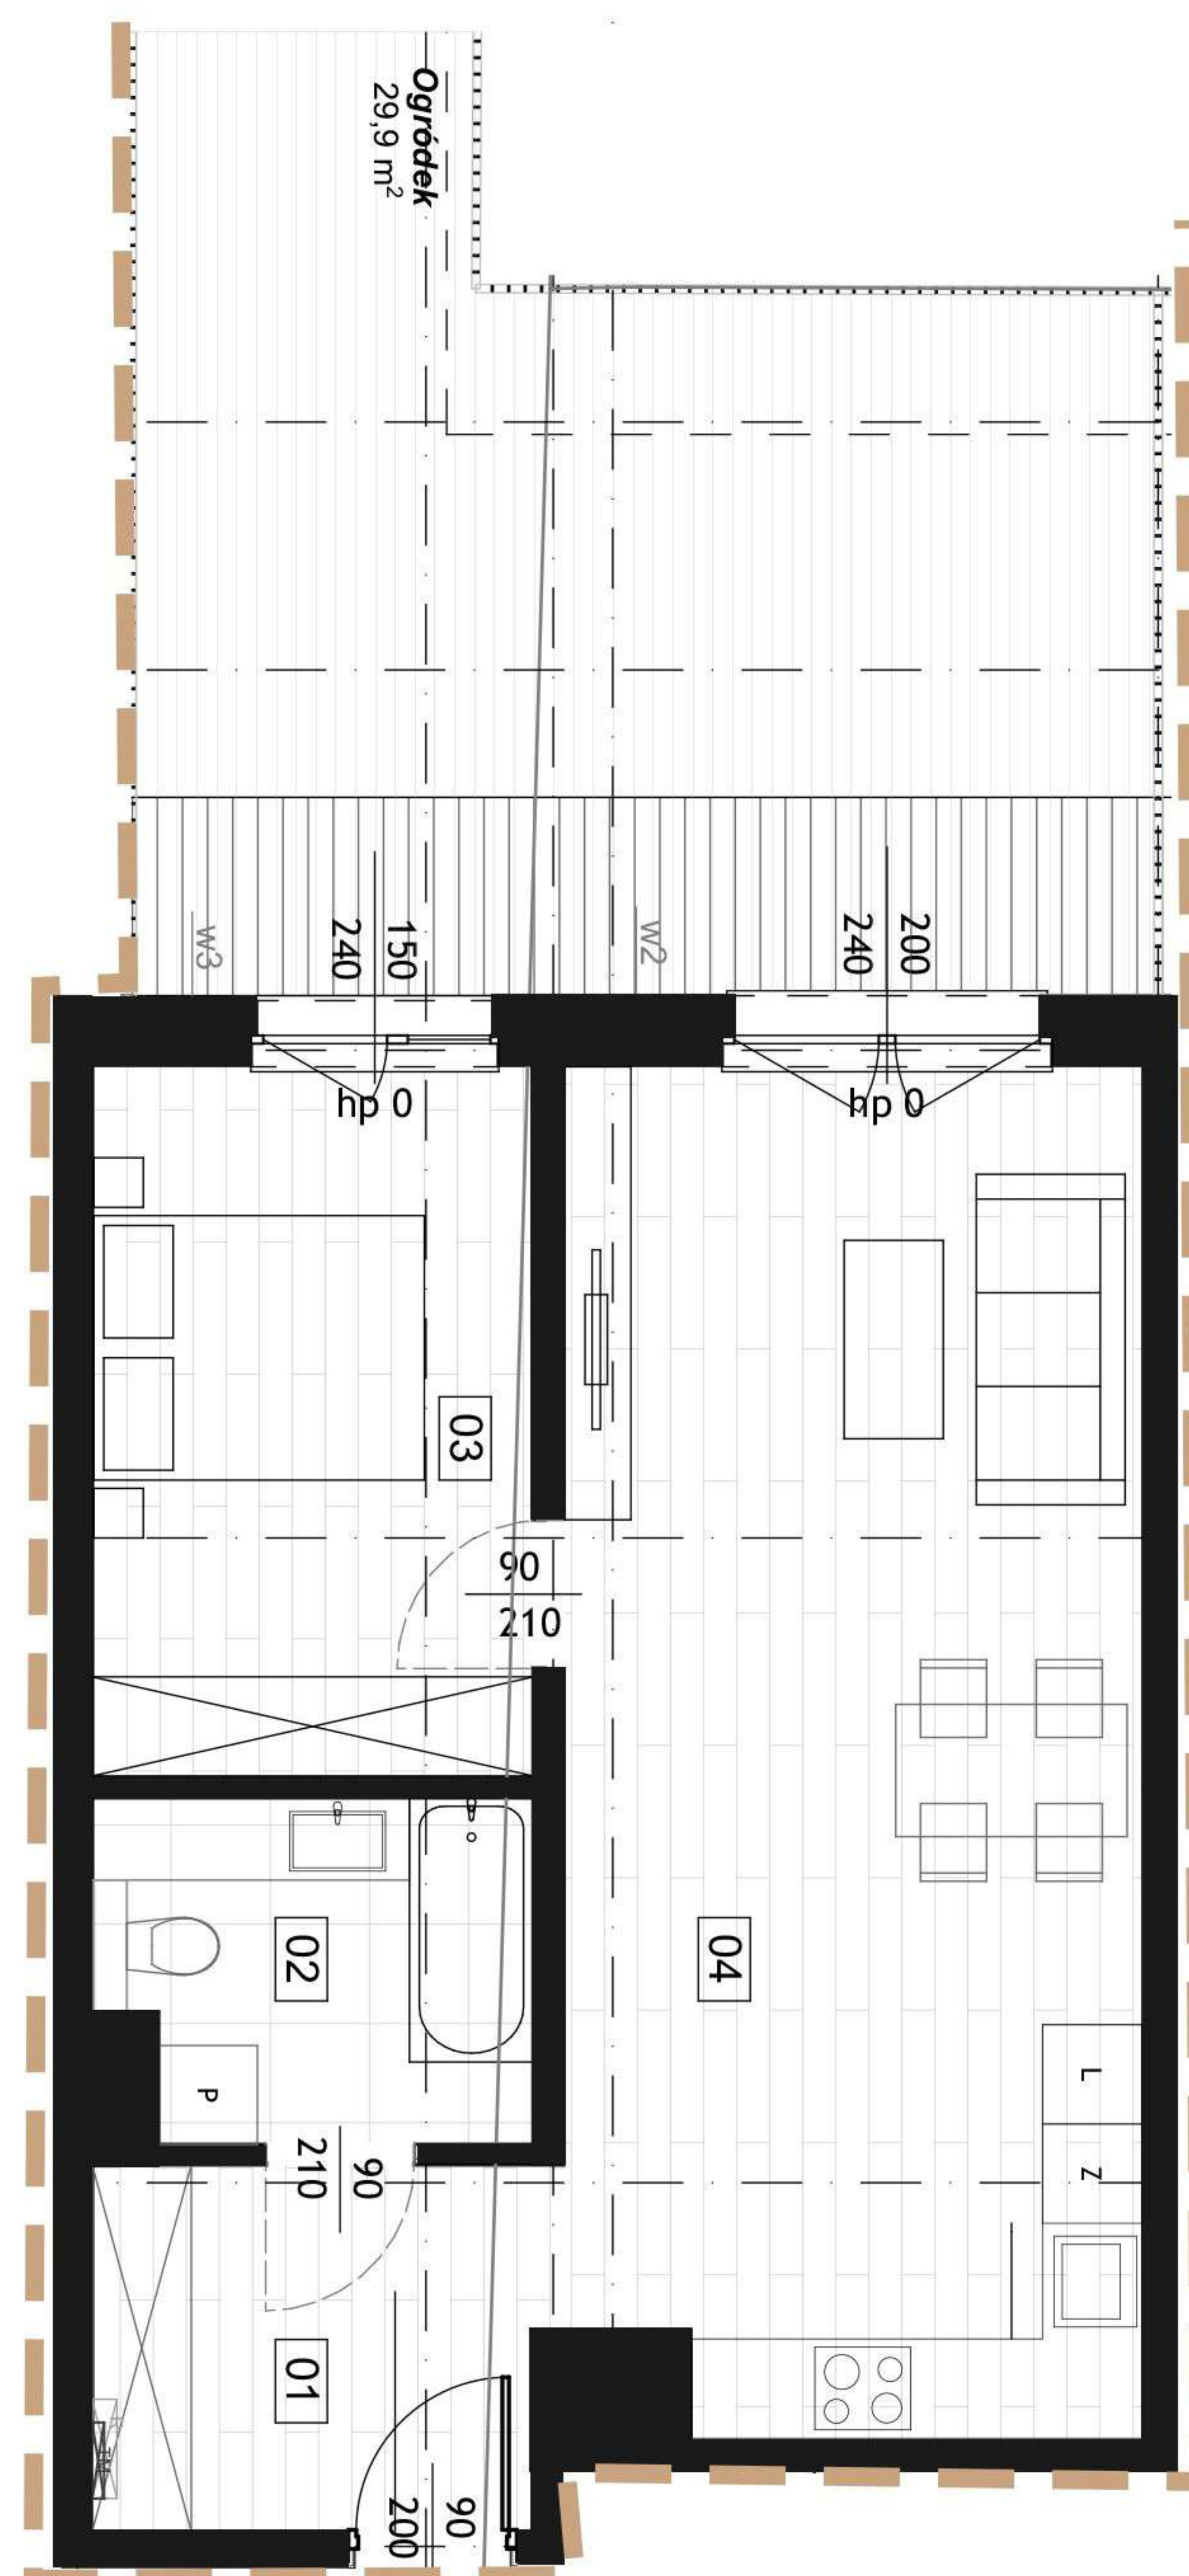

Widok budynku od storny ul. Kościelnej

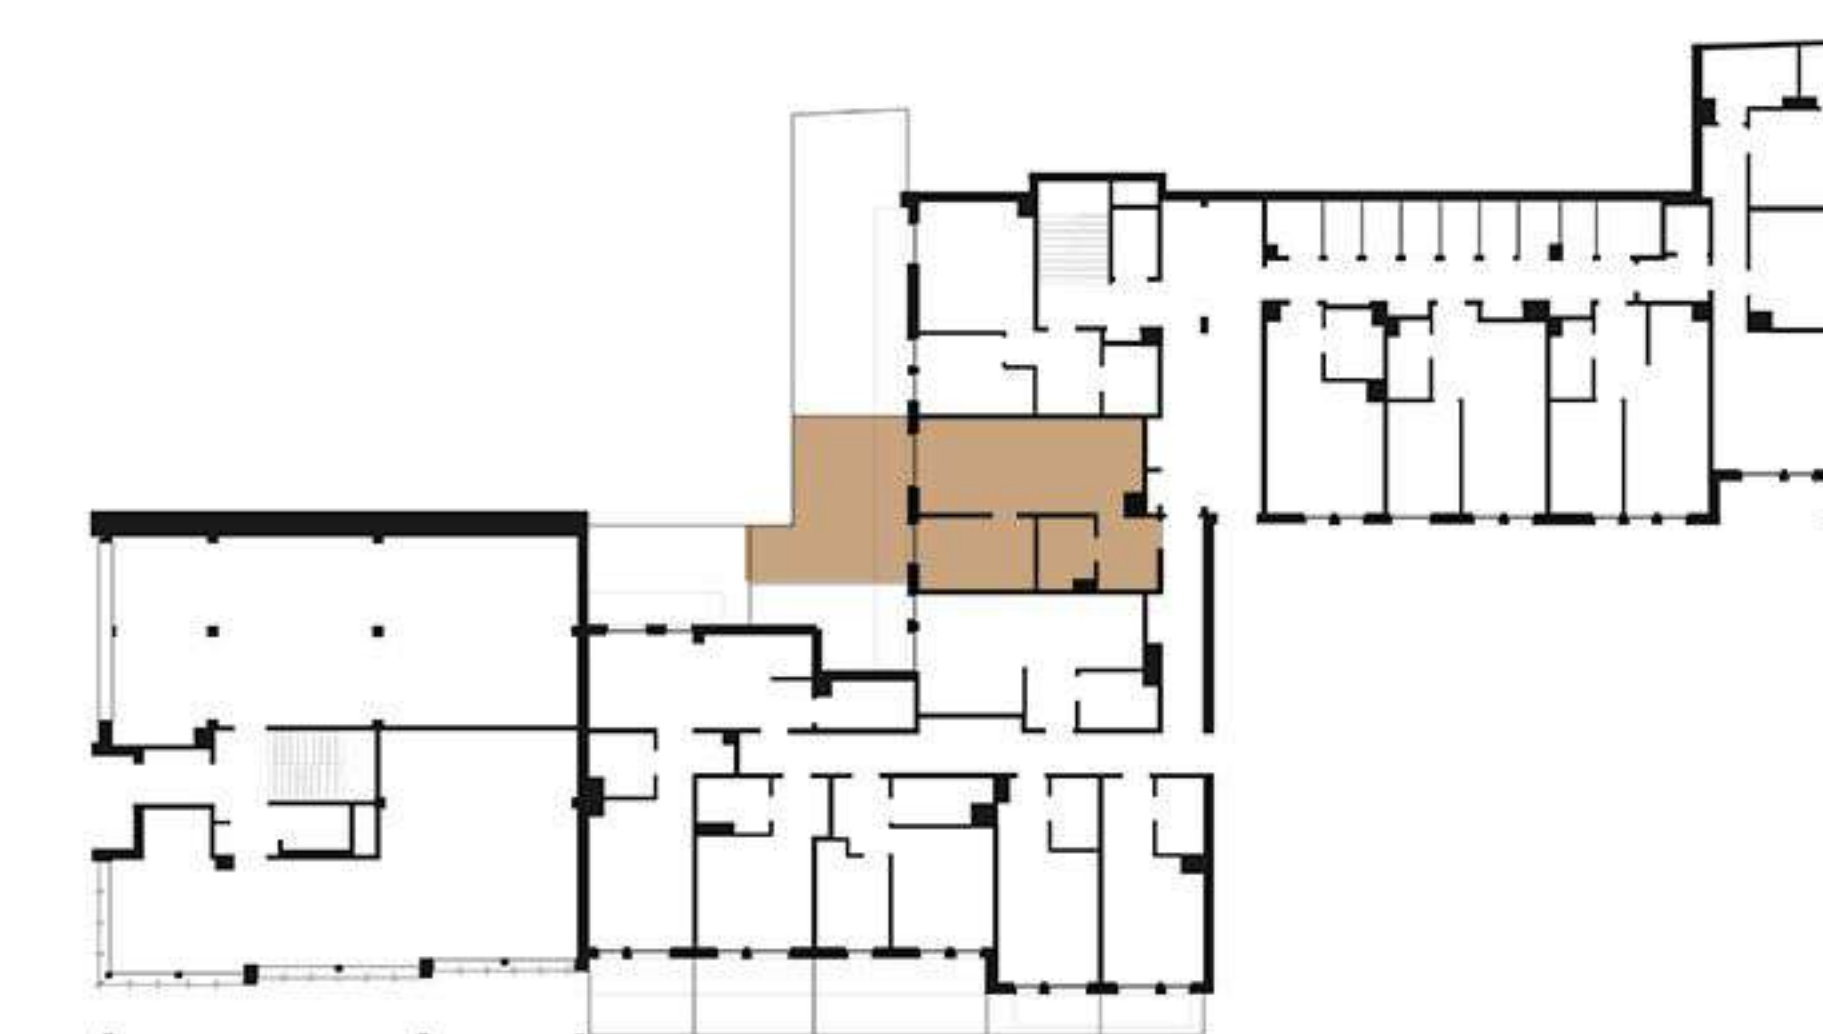

Rzut piętra +1

- | | |
|--------------------------|--------------------|
| 1. Przedpokój | 6,0m ² |
| 2. Łazienka | 5,2m ² |
| 3. Sypialnia | 11,4m ² |
| 4. Pok. dzien. z aneksem | 28,5m ² |

(+48) 511 161 900

biuro@rezydencjacaro.pl


www.rezydencjacaro.pl

Biuro sprzedaży Gliwice

ulica Lutycka 6 pok. 210



Widok budynku od strony ul. Kościelnej

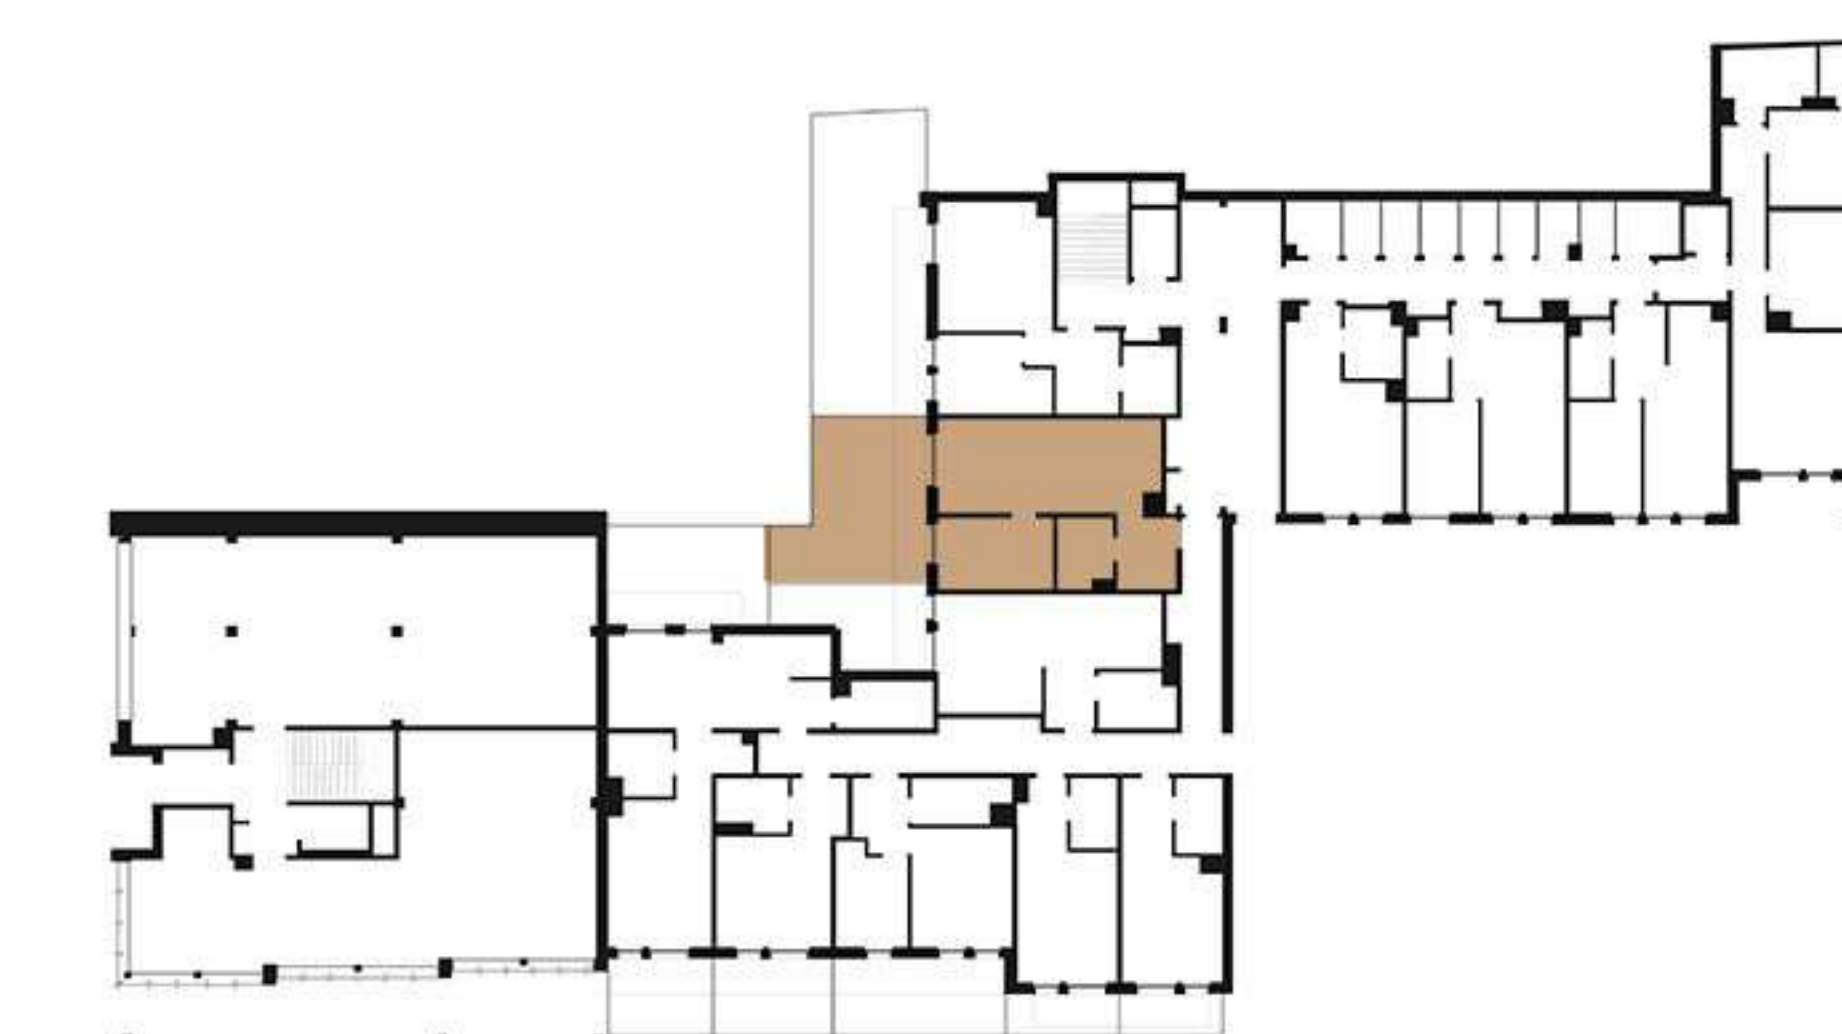

Rzut piętra +1

- | | |
|--------------------------|--------------------|
| 1. Przedpokój | 6,0m ² |
| 2. Łazienka | 5,2m ² |
| 3. Sypialnia | 11,4m ² |
| 4. Pok. dzien. z aneksem | 28,5m ² |

**(+48) 511 161 900**

biuro@rezydencjacaro.pl

www.rezydencjacaro.pl

Biuro sprzedaży Gliwice

ulica Lutycka 6 pok. 210