



Widok budynku od strony ul. Kościelnej



Rzut piętra +3

1. Przedpokój	14,4m ²
2. Pok. dzien. z aneksem	27,1m ²
3. Łazienka	5,2m ²
4. Sypialnia	13,4m ²
5. Sypialnia	13,3m ²
6. Łazienka	3,8m ²

(+48) 511 161 900

biuro@rezydencjacaro.pl

www.rezydencjacaro.pl

Biuro sprzedaży Gliwice

ulica Lutycka 6 pok. 210

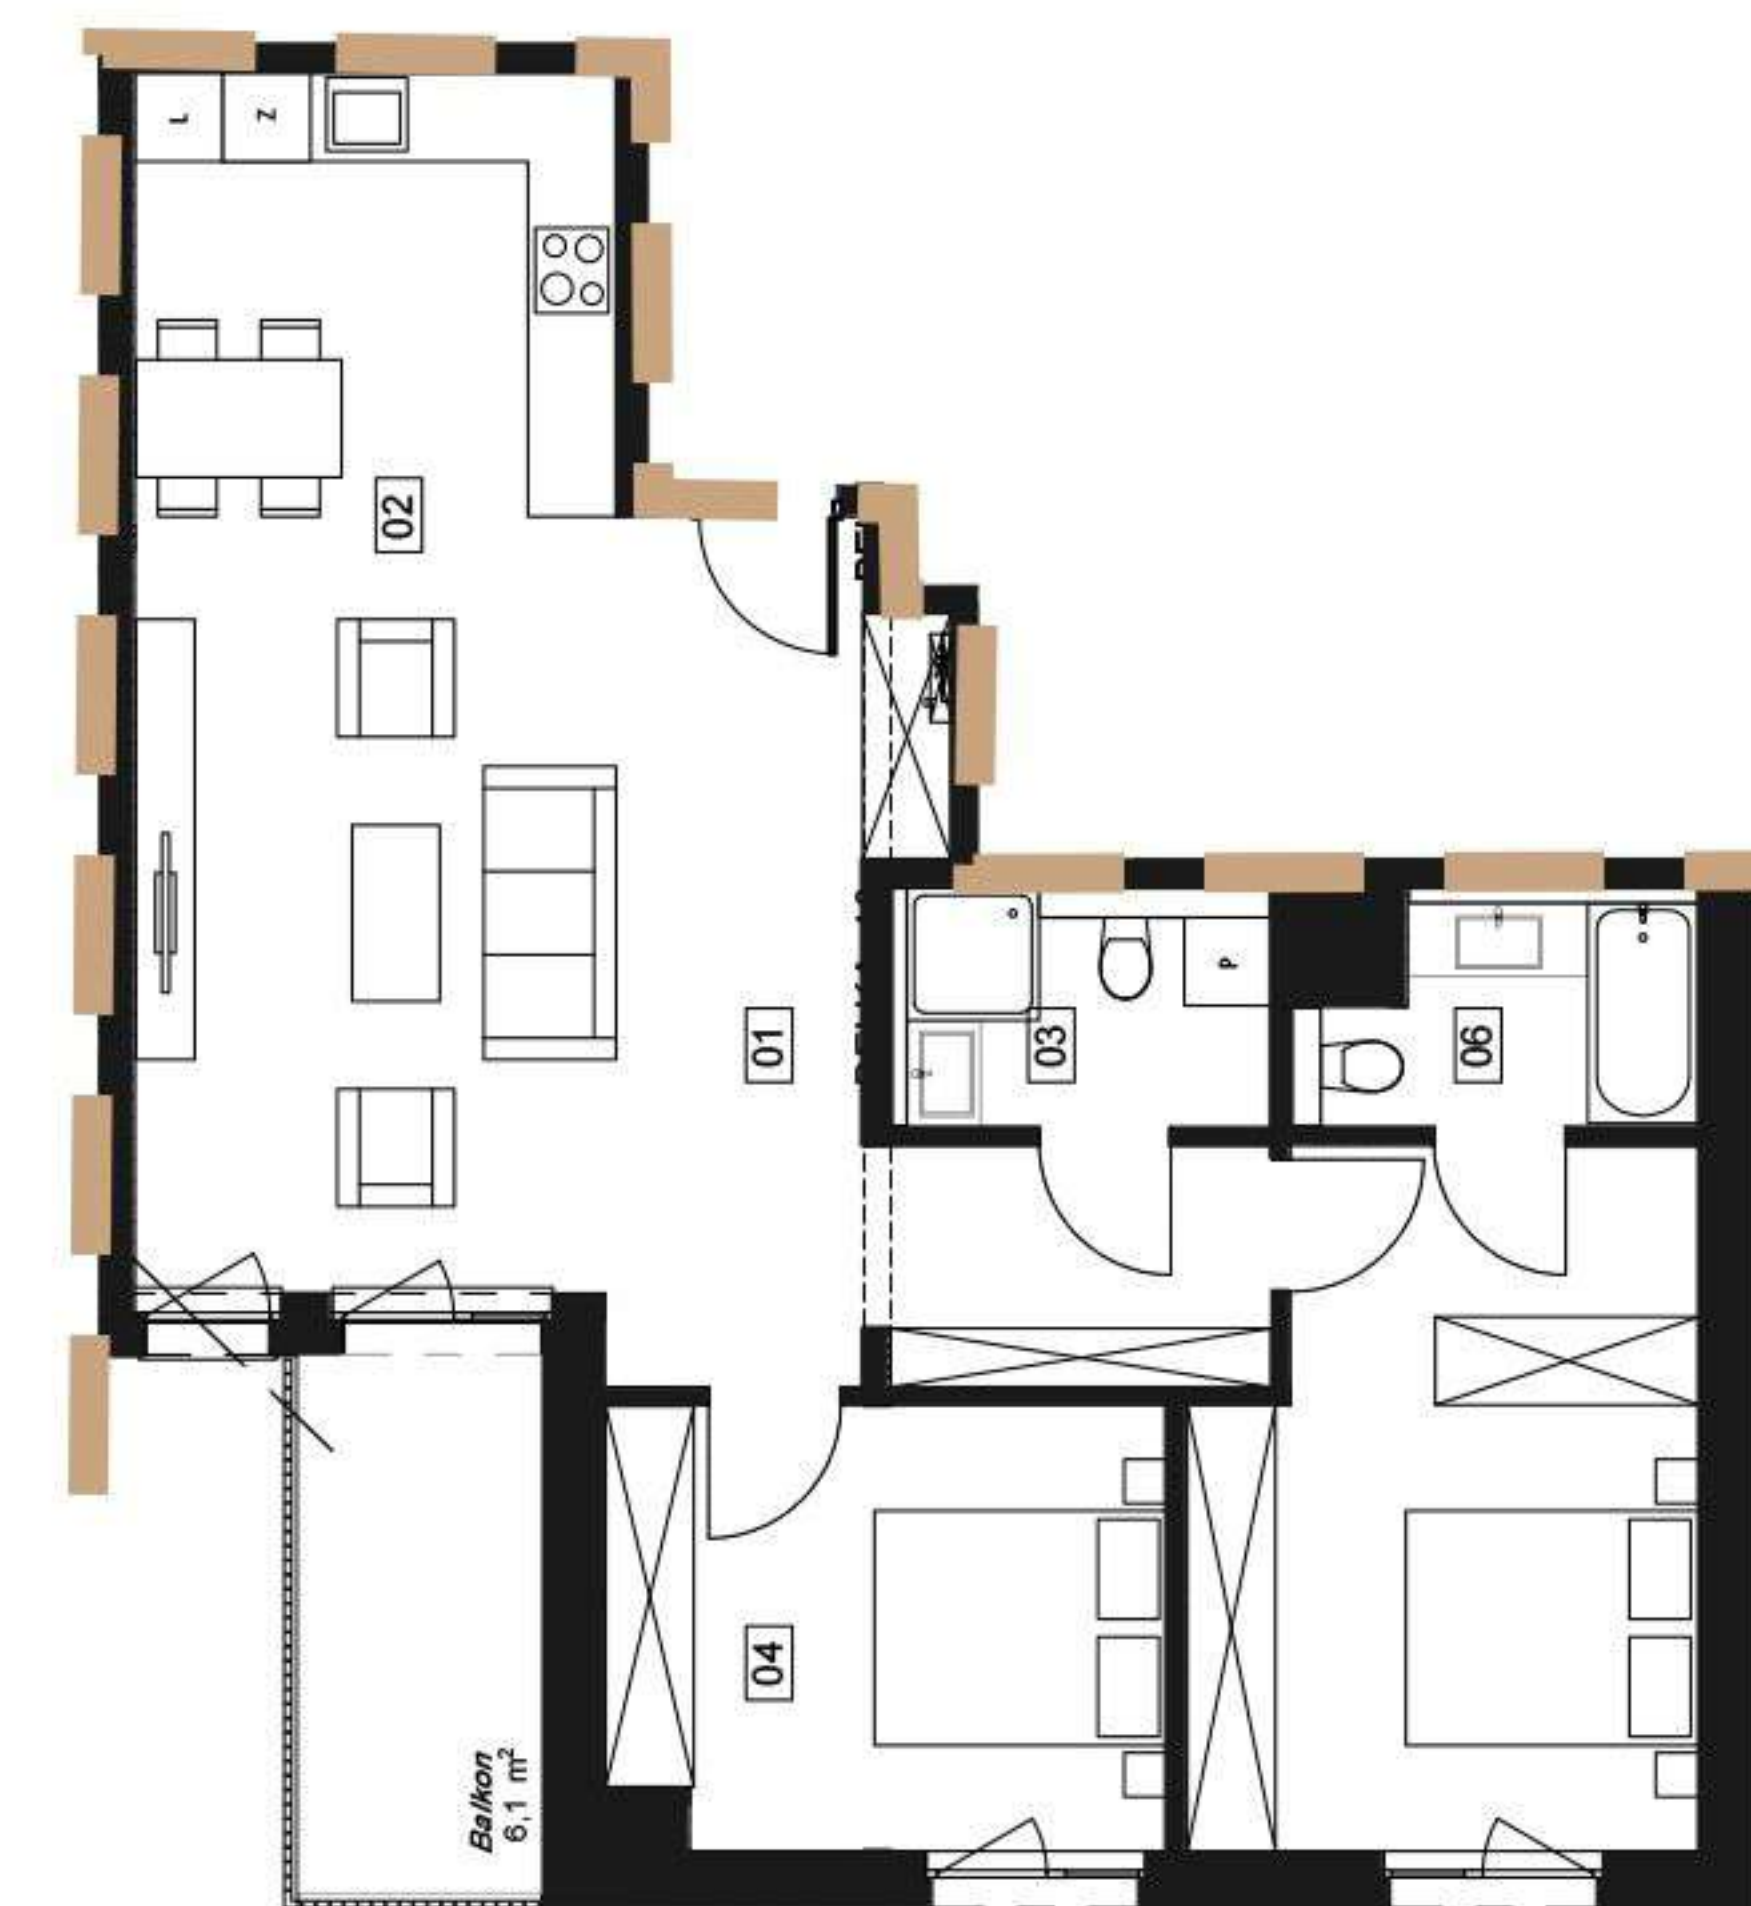


Widok budynku od strony ul. Kościelnej



Rzut piętra +3

1. Przedpokój	14,4m ²
2. Pok. dzien. z aneksem	27,1m ²
3. Łazienka	5,2m ²
4. Sypialnia	13,4m ²
5. Sypialnia	13,3m ²
6. Łazienka	3,8m ²

**(+48) 511 161 900**

biuro@rezydencjacaro.pl

www.rezydencjacaro.pl

Biuro sprzedaży Gliwice

ulica Lutycka 6 pok. 210