



Widok budynku od strony ul. Kościelnej



Rzut piętra +3

- | | |
|--------------------------|--------------------|
| 1. Przedpokój | 8,6m ² |
| 2. Pok. dzien. z aneksem | 20,0m ² |
| 3. Łazienka | 4,9m ² |
| 4. Sypialnia | 11,0m ² |


(+48) 511 161 900

biuro@rezydencjacaro.pl

www.rezydencjacaro.pl

Biuro sprzedaży Gliwice

ulica Lutycka 6 pok. 210

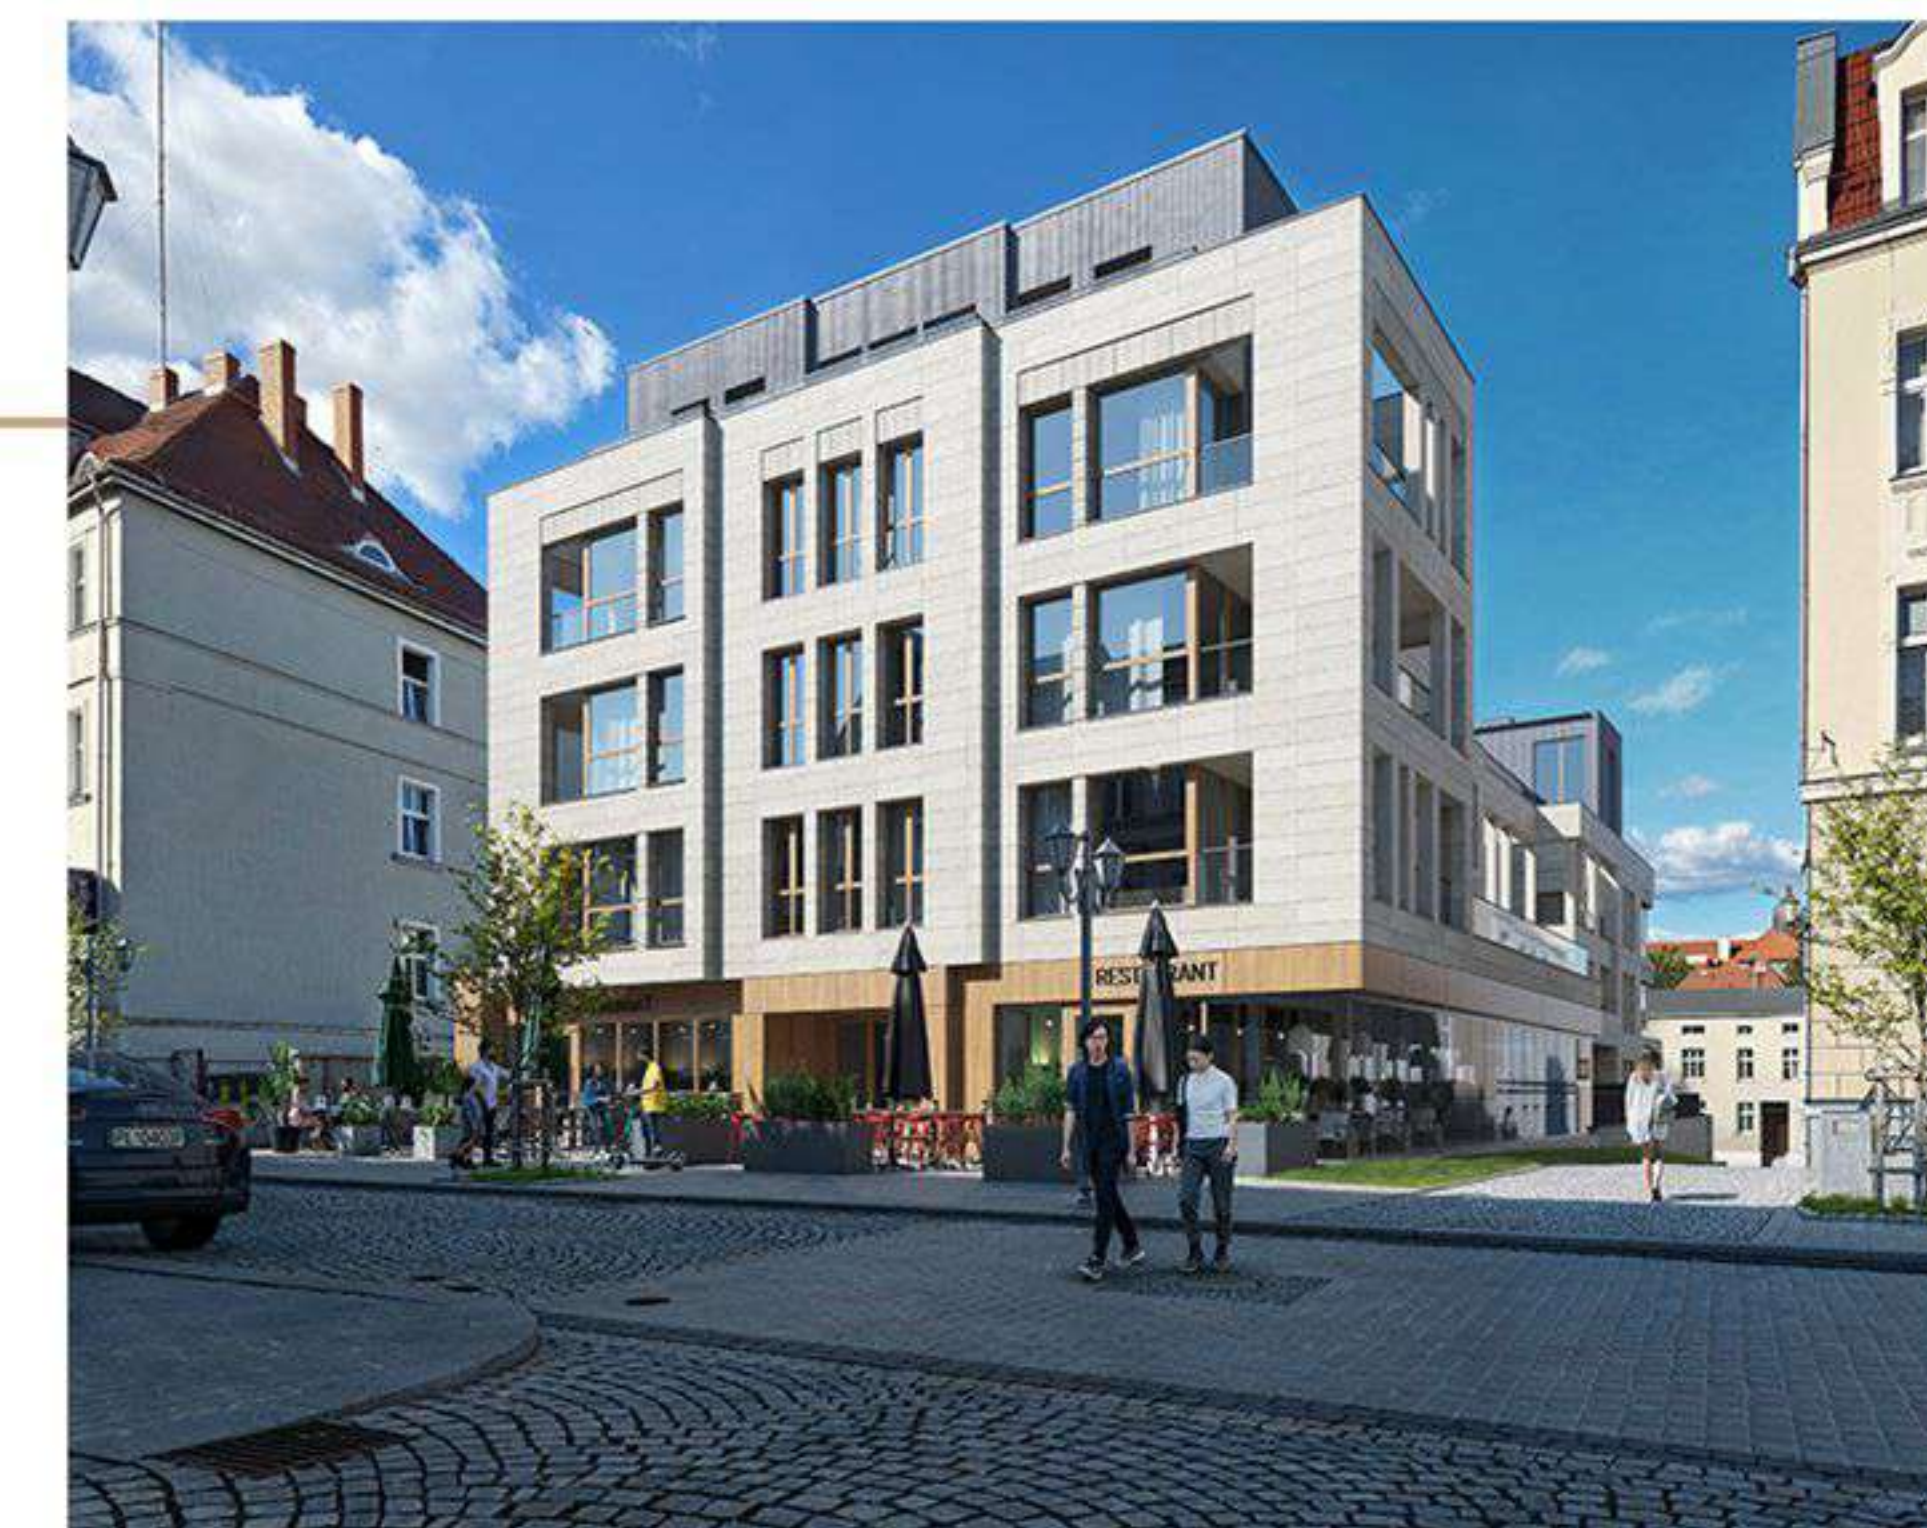

Widok budynku od strony ul. Kościelnej



Rzut piętra +3

1. Przedpokój	8,6m ²
2. Pok. dzien. z aneksem	20,0m ²
3. Łazienka	4,9m ²
4. Sypialnia	11,0m ²

**(+48) 511 161 900**

biuro@rezydencjacaro.pl

www.rezydencjacaro.pl

Biuro sprzedaży Gliwice

ulica Lutycka 6 pok. 210