




Widok budynku od strony ul. Kościelnej

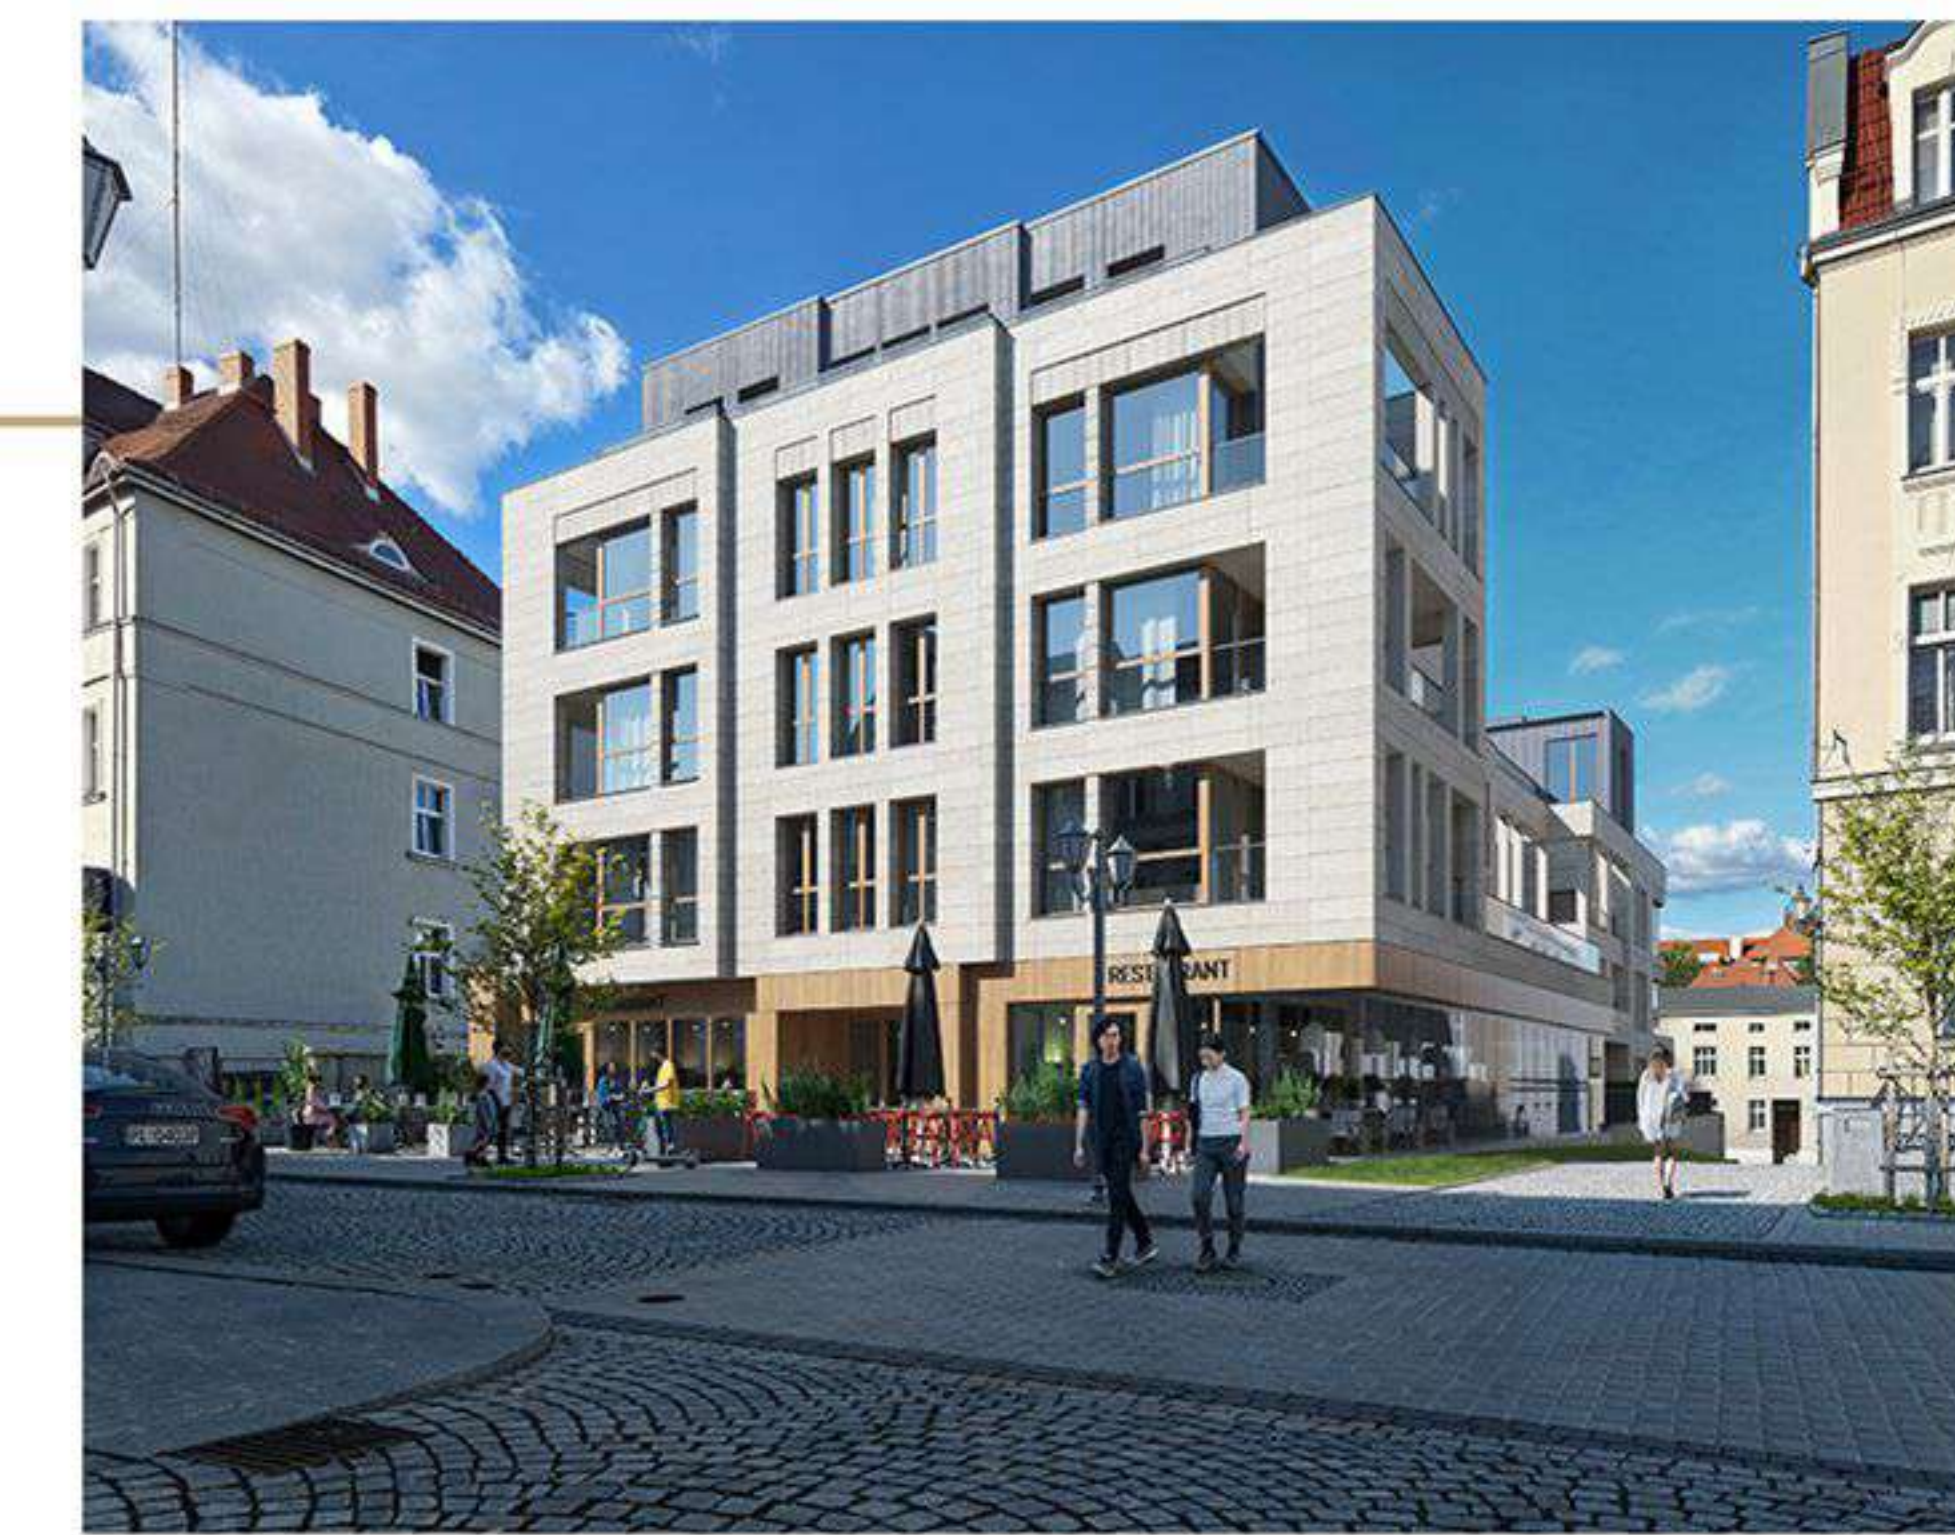

Rzut piętra +4

1. Przedpokój	6,1m ²
2. Pok. dzien. z aneksem	17,8m ²
3. Łazienka	4,5m ²
4. Sypialnia	10,7m ²

(+48) 511 161 900

biuro@rezydencjacaro.pl

www.rezydencjacaro.pl

Biuro sprzedaży Gliwice

ulica Lutycka 6 pok. 210




Widok budynku od strony ul. Kościelnej



Rzut piętra +4

1. Przedpokój	6,1m ²
2. Pok. dzien. z aneksem	17,8m ²
3. Łazienka	4,5m ²
4. Sypialnia	10,7m ²

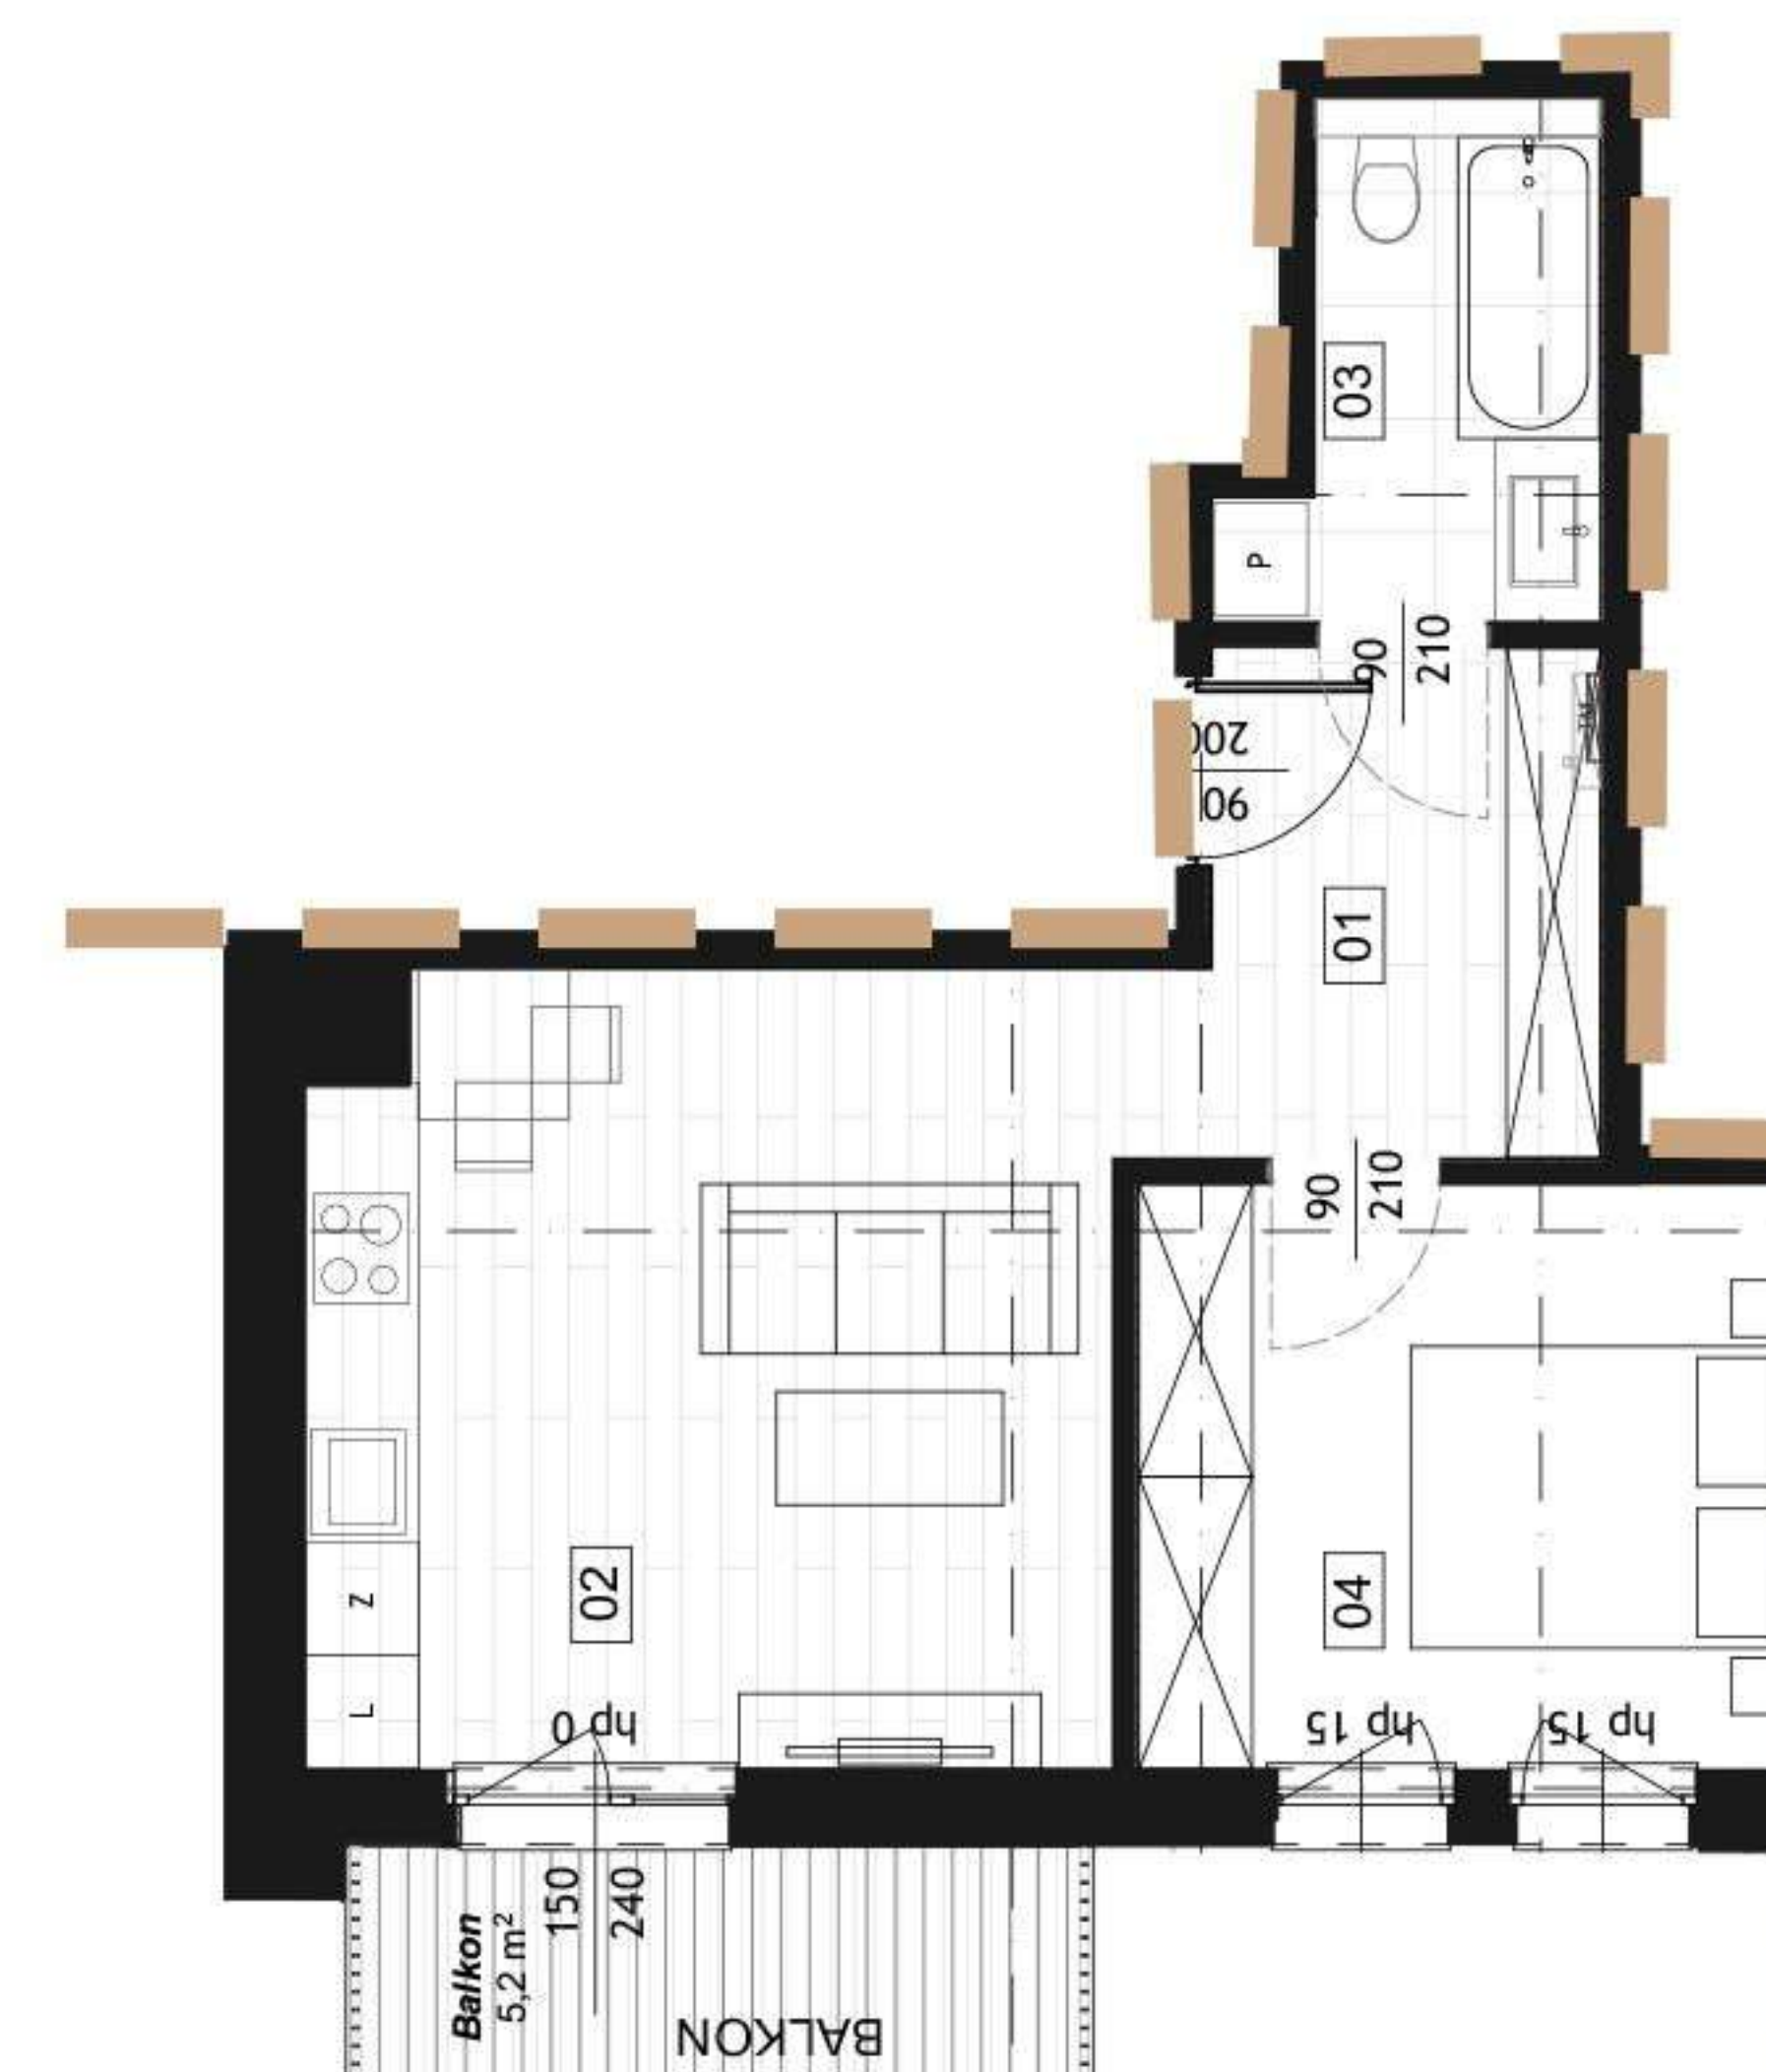**(+48) 511 161 900**

biuro@rezydencjacaro.pl

www.rezydencjacaro.pl

Biuro sprzedaży Gliwice

ulica Lutycka 6 pok. 210