



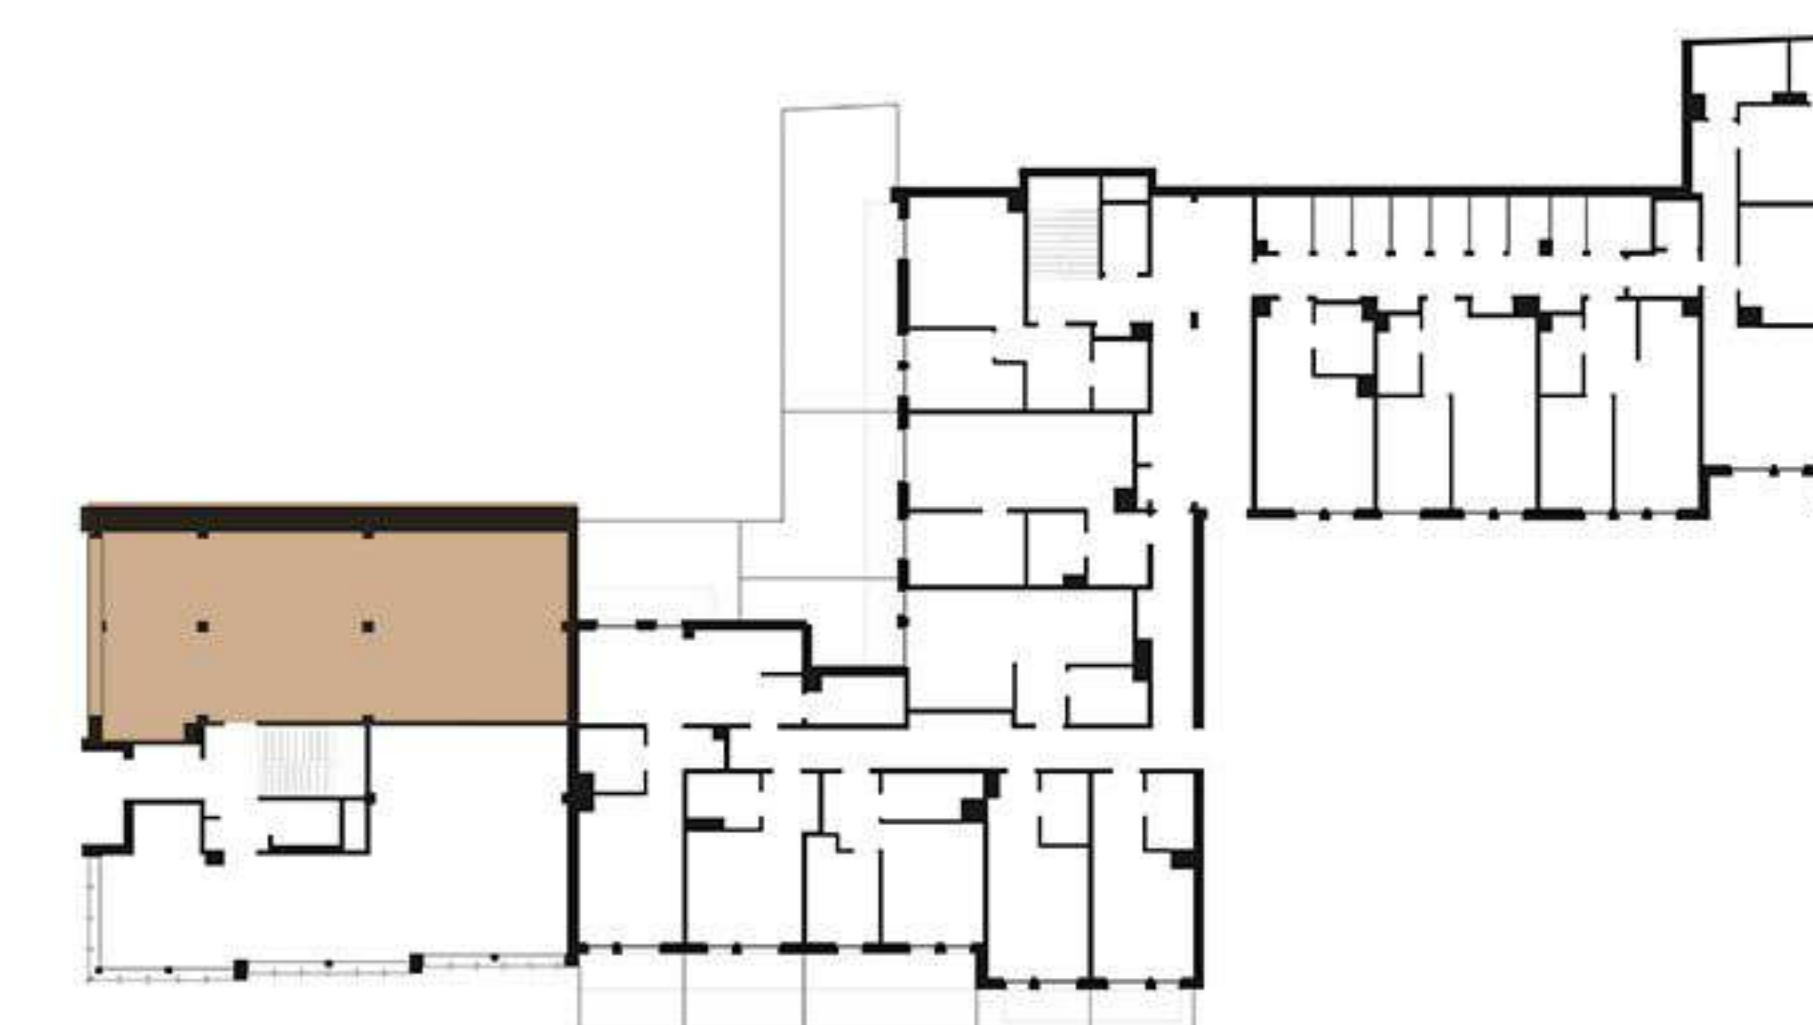

Widok budynku od strony ul. Kościelnej

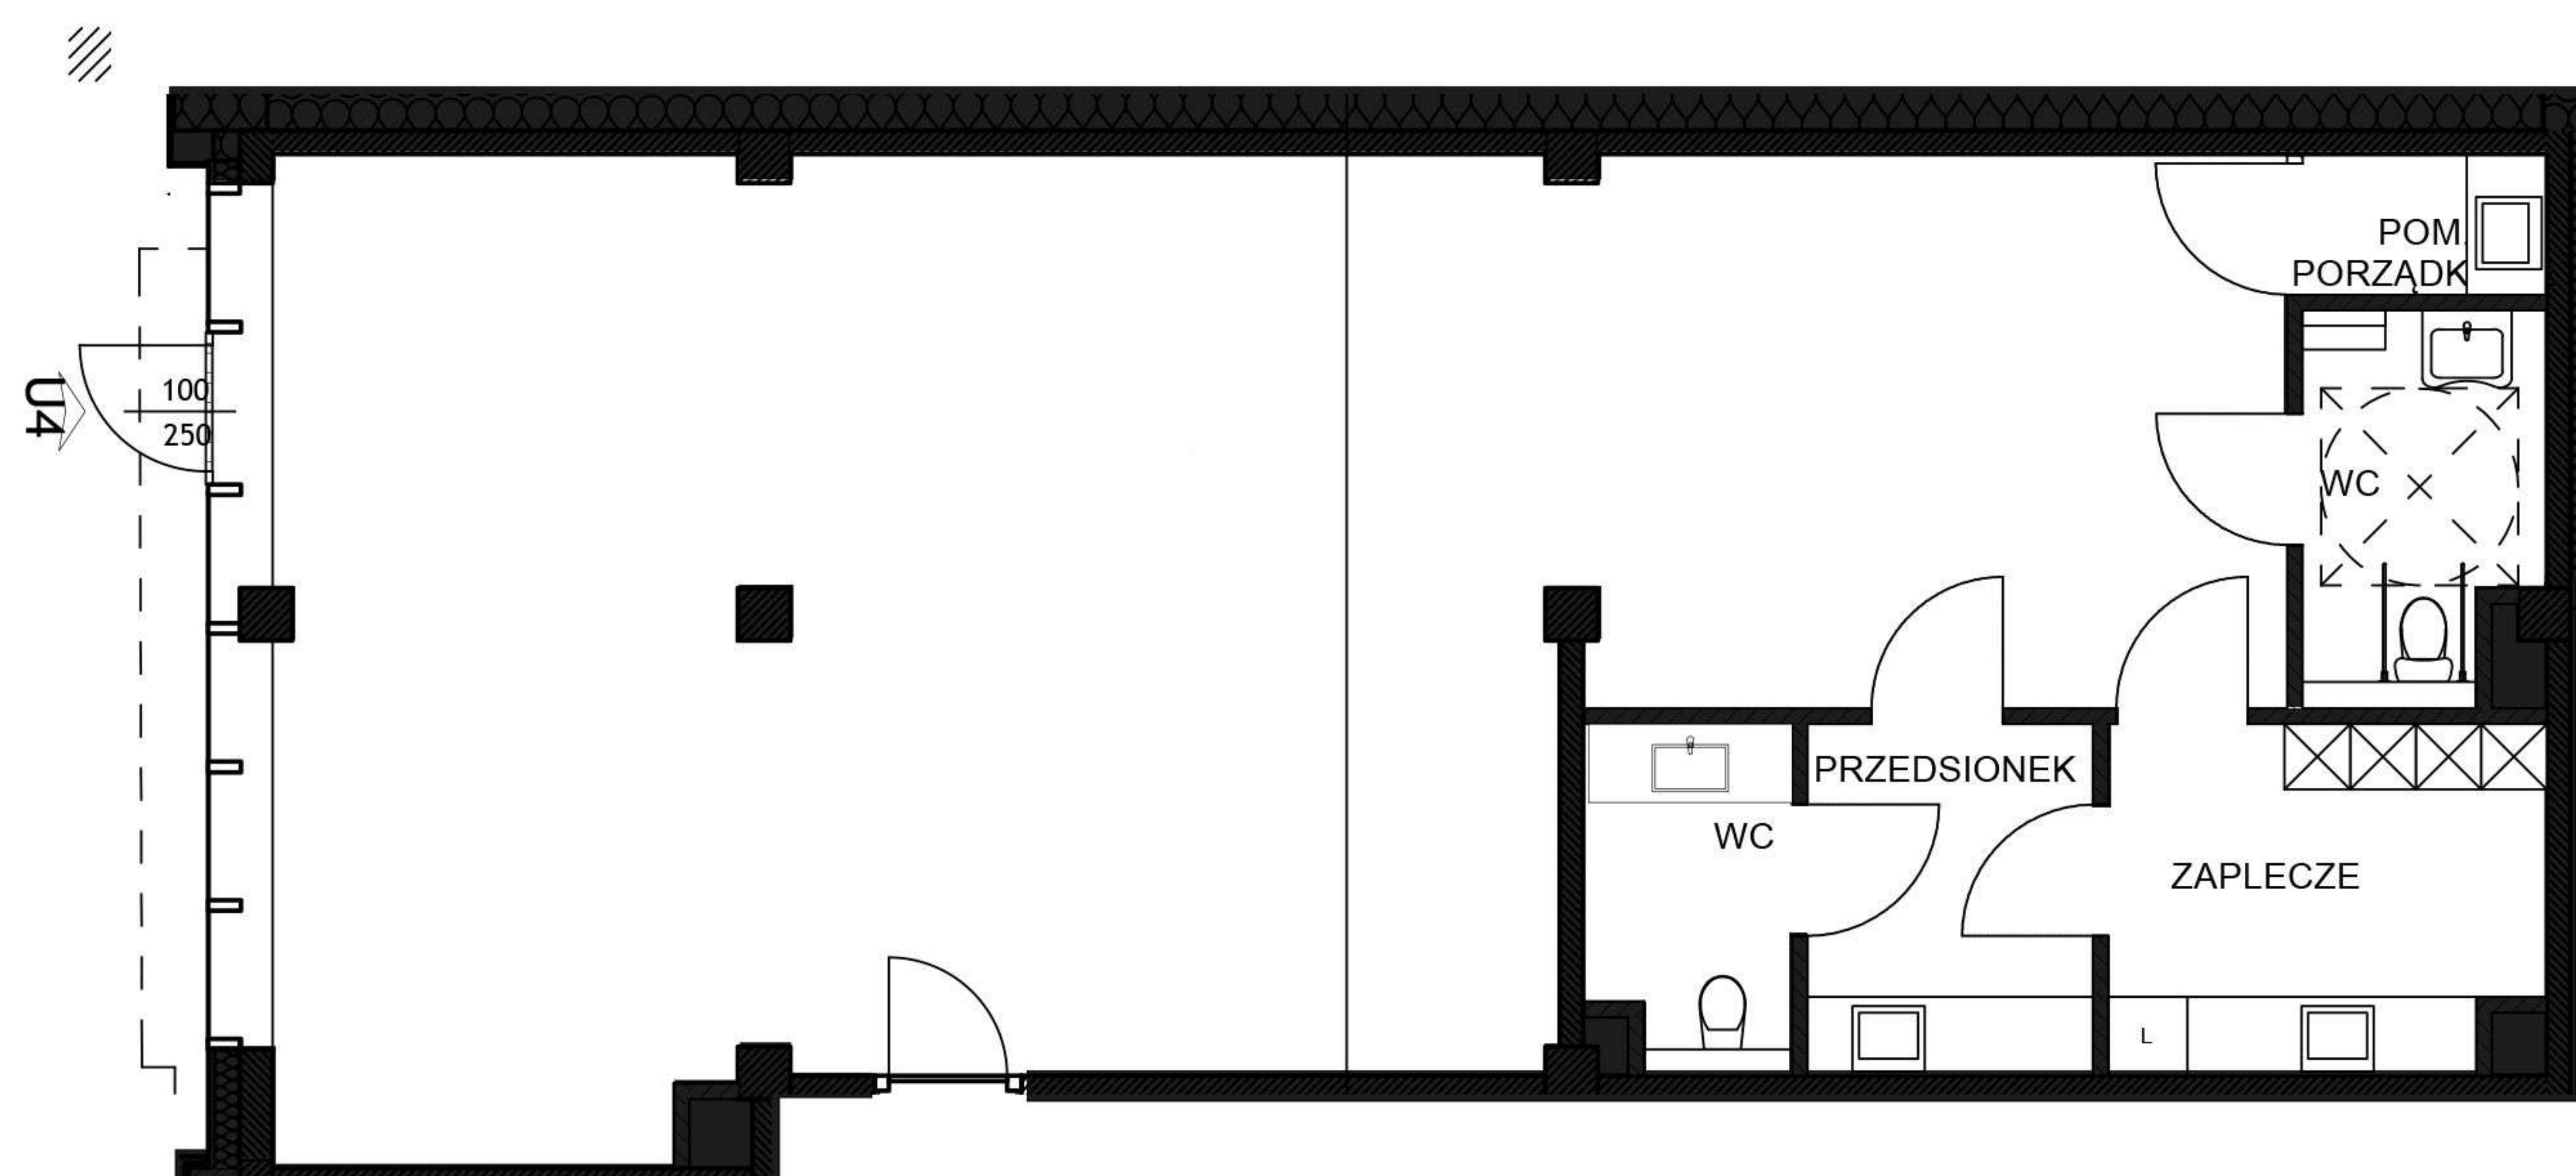

Rzut piętra +1

1. lokal usługowy 122,4 m²

(+48) 511 161 900

biuro@rezydencjacaro.pl


www.rezydencjacaro.pl

Biuro sprzedaży Gliwice

ulica Lutycka 6 pok. 210




Widok budynku od strony ul. Kościelnej

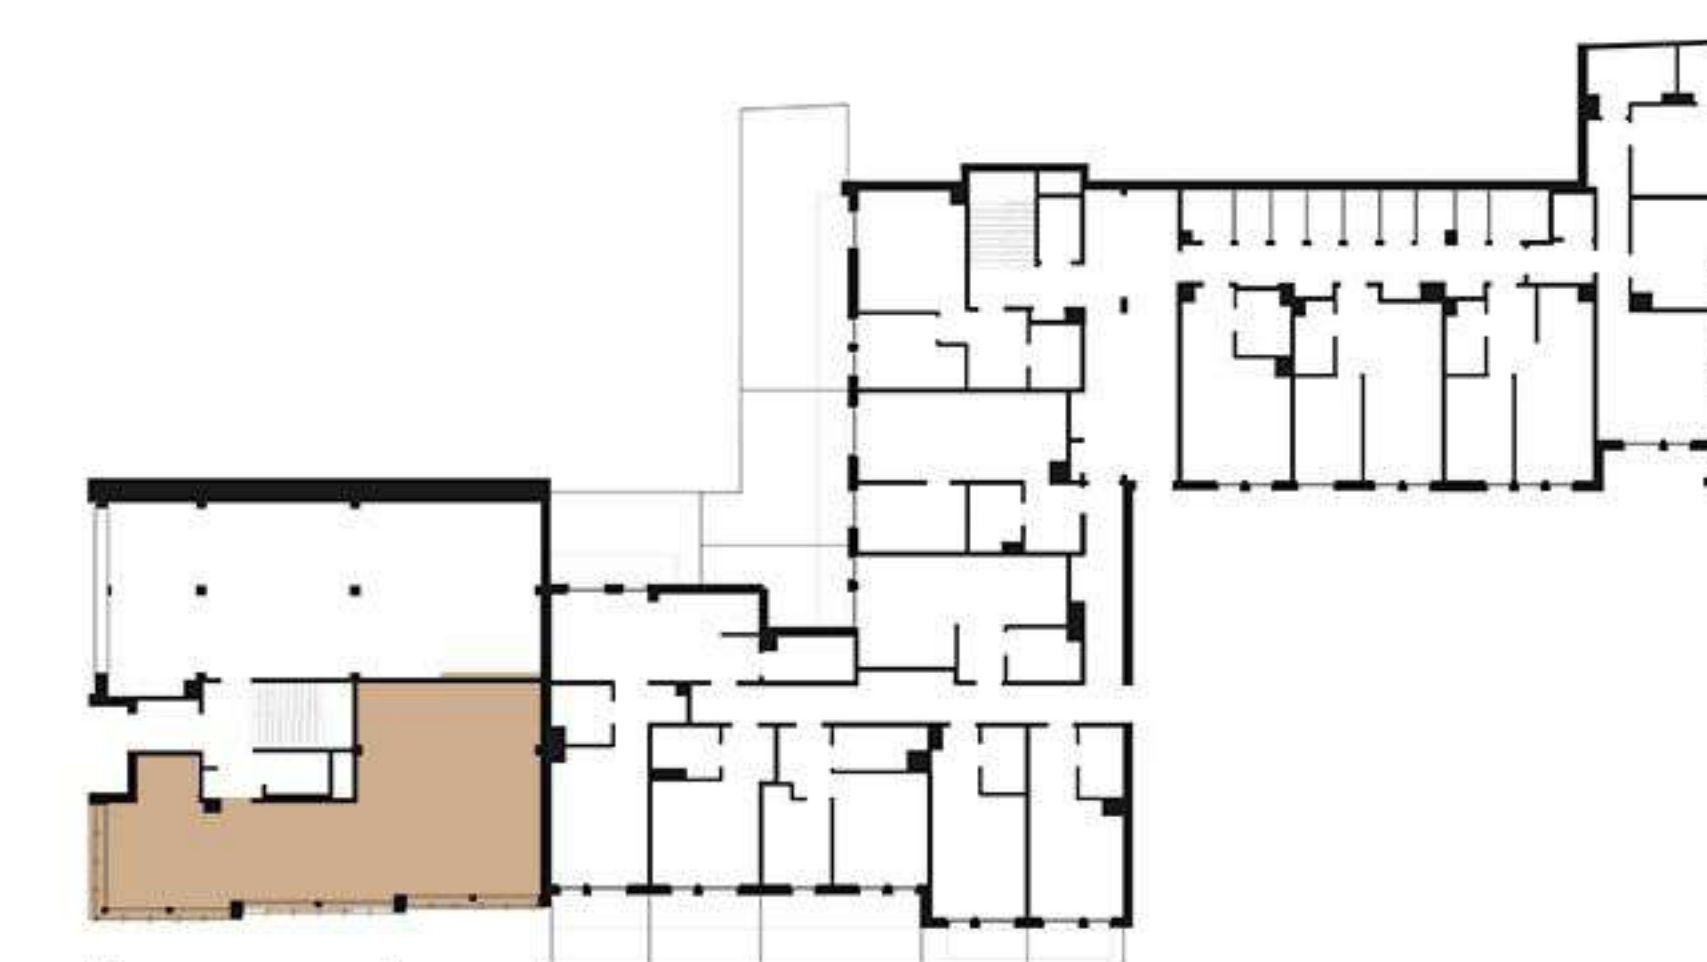

Rzut piętra +1

2. lokal usługowy 122,4 m²

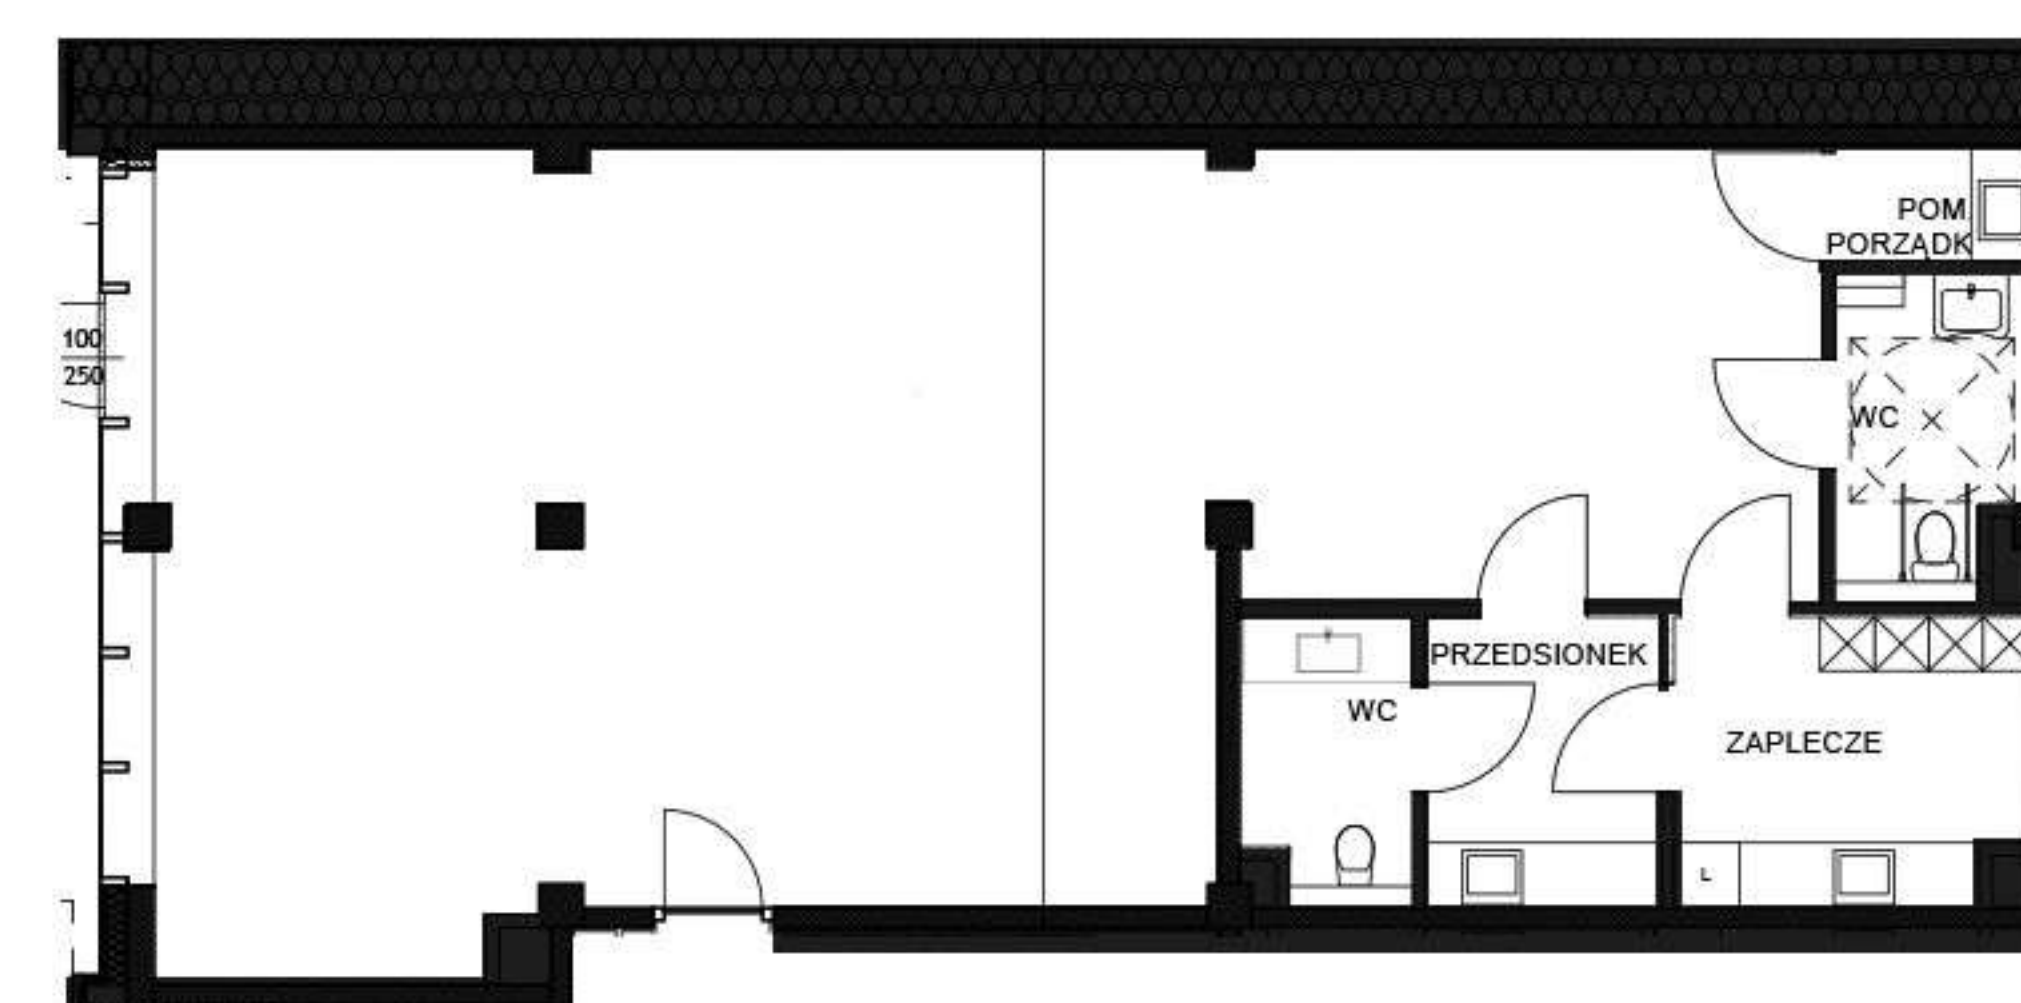

(+48) 511 161 900

biuro@rezydencjacaro.pl

www.rezydencjacaro.pl

Biuro sprzedaży Gliwice
ulica Lutycka 6 pok. 210