




Widok budynku od strony ul. Kościelnej

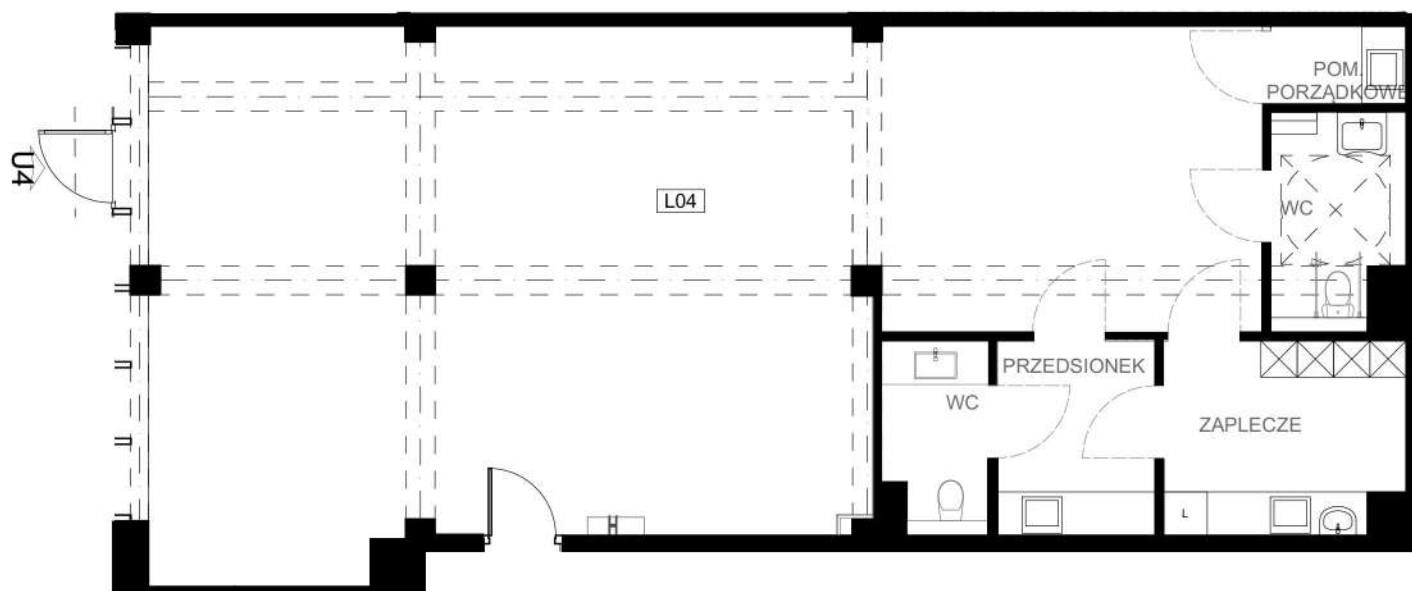

Rzut piętra +1

1. lokal usługowy 122,4 m²




(+48) 511 161 900

biuro@rezydencjacaro.pl

www.rezydencjacaro.pl

Biuro sprzedaży Gliwice

ulica Lutycka 6 pok. 210

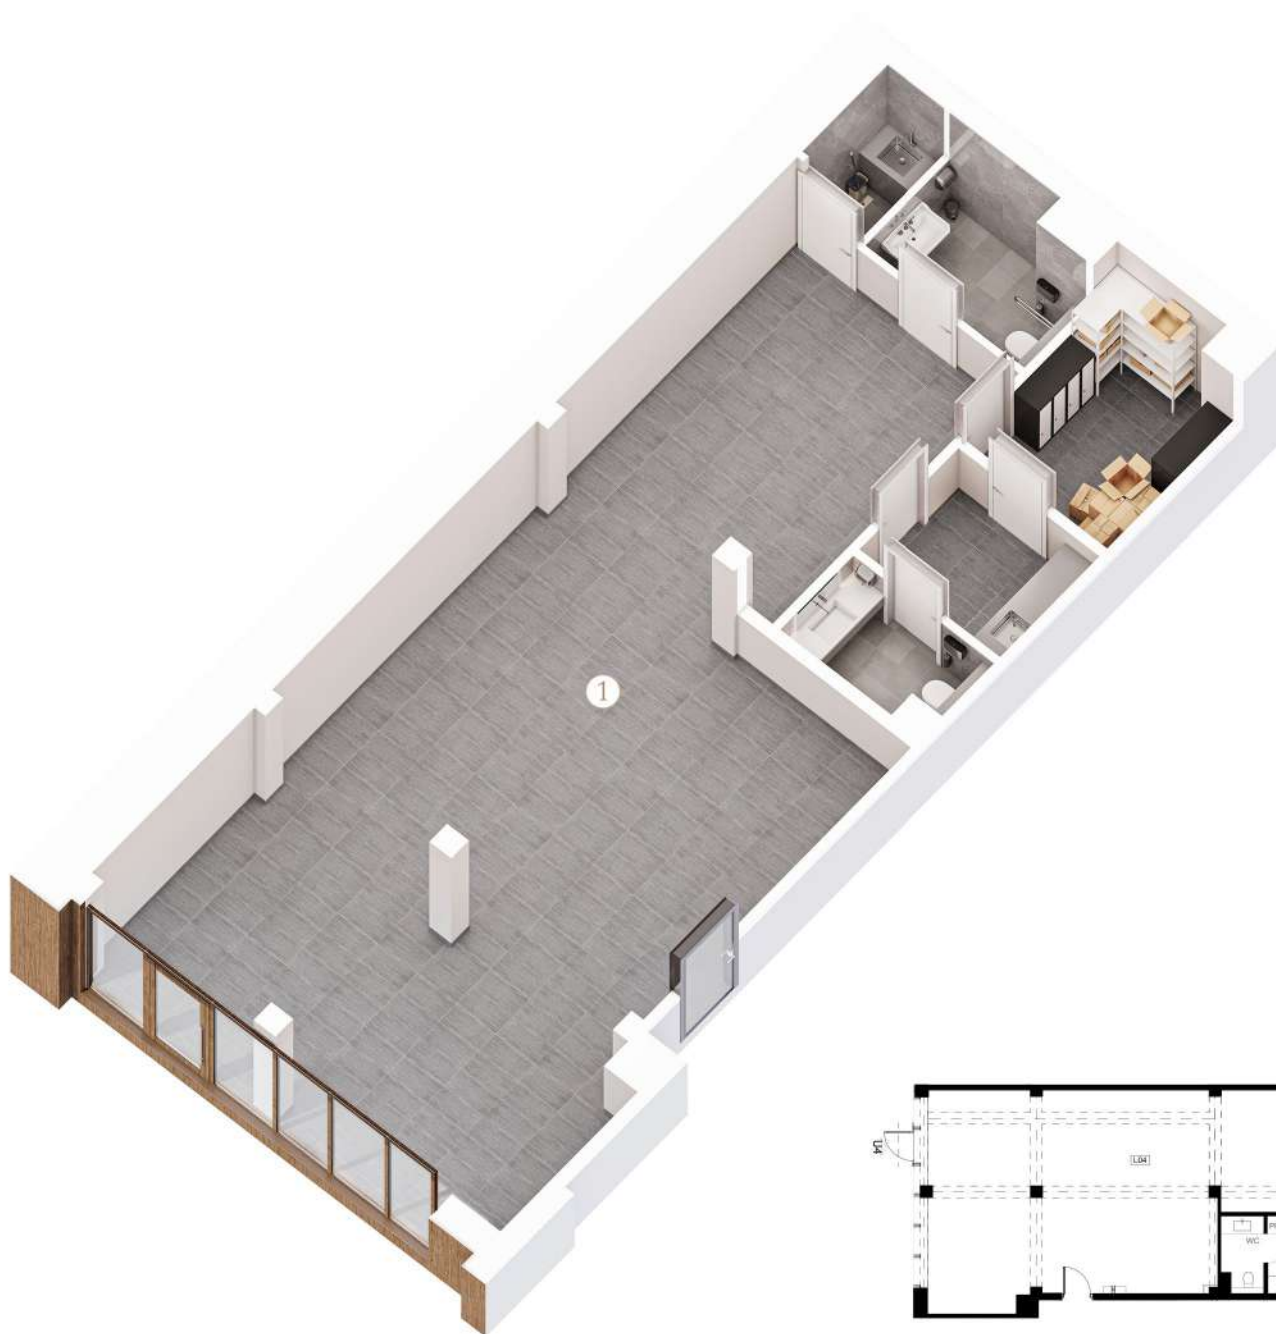

Widok budynku od storny ul. Kościelnej



Rzut piętra +1


2. lokal usługowy 122,4 m²

Prezentowana karta 3D ma charakter poglądowy.
Rozwiązania projektowe zostały opracowane
w oparciu o kartę 2D.

(+48) 511 161 900

biuro@rezydencjacaro.pl

www.rezydencjacaro.pl

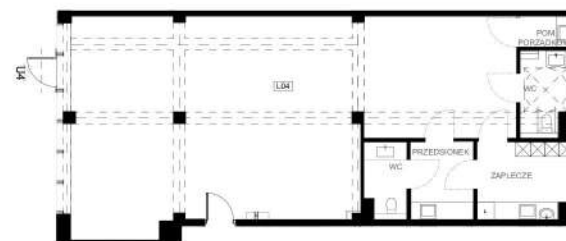

Biuro sprzedaży Gliwice
ulica Lutycka 6 pok. 210